Дизай проєкт



Дизай проєкт Квартири 120 м2

Розробила :
Беднарська О.К.
0970919727

Відомість робочих листів

Лист	Назва креслення	Примітки
	Титулка	
1	Відомість креслень	
2	Пояснювальна записка	
3	План обмірний. М 1:50	
4	План розташування меблів. М 1:50	
5	Специфікація меблів	
6	План демонтажу. М 1:50	
7	План монтажу. М 1:50	
8	План прив'язки сантехніки. М 1:50	
9	Специфікація сантехніки	
10	План освітлення. М 1:50	
11	Специфікація світильників	
12	План розеток та виводів. М 1:50	
13	План груп освітлення. М 1:50	
14	Специфікація розеток/вимикачів	
15	План стель. М 1:50	
16	План підлог. М 1:50	
17	План пофарбування та оздоблювальних матеріалів	
18	План опоряження стін. М 1:50	
19	Розгортки. Коридор М 1:30	
20	Відомість опорядження приміщень	
21	Меблі індивідуальні. Коридор	
22		
23		
24		
25		
26		
27		
28		
29		

Обмірний план



умовні позначення


1	номер приміщення
	існуючі стіни
Н-3000	висота стелі

експлікація приміщень

1. Коридор	- 16,53 м²
2. Санвузол(1)	- 1,38 м²
3. Кухня	- 13,44 м²
4. Санвузол 2	- 3,83 м²
5. Спальня	- 19,63 м²
6. Кімната	- 22,71 м²
7. Вітальня	- 26,64 м²
8. Кімната 2	- 15,94 м²
	120,1м²

Обмірний план Аркуш 1

План демонтажу

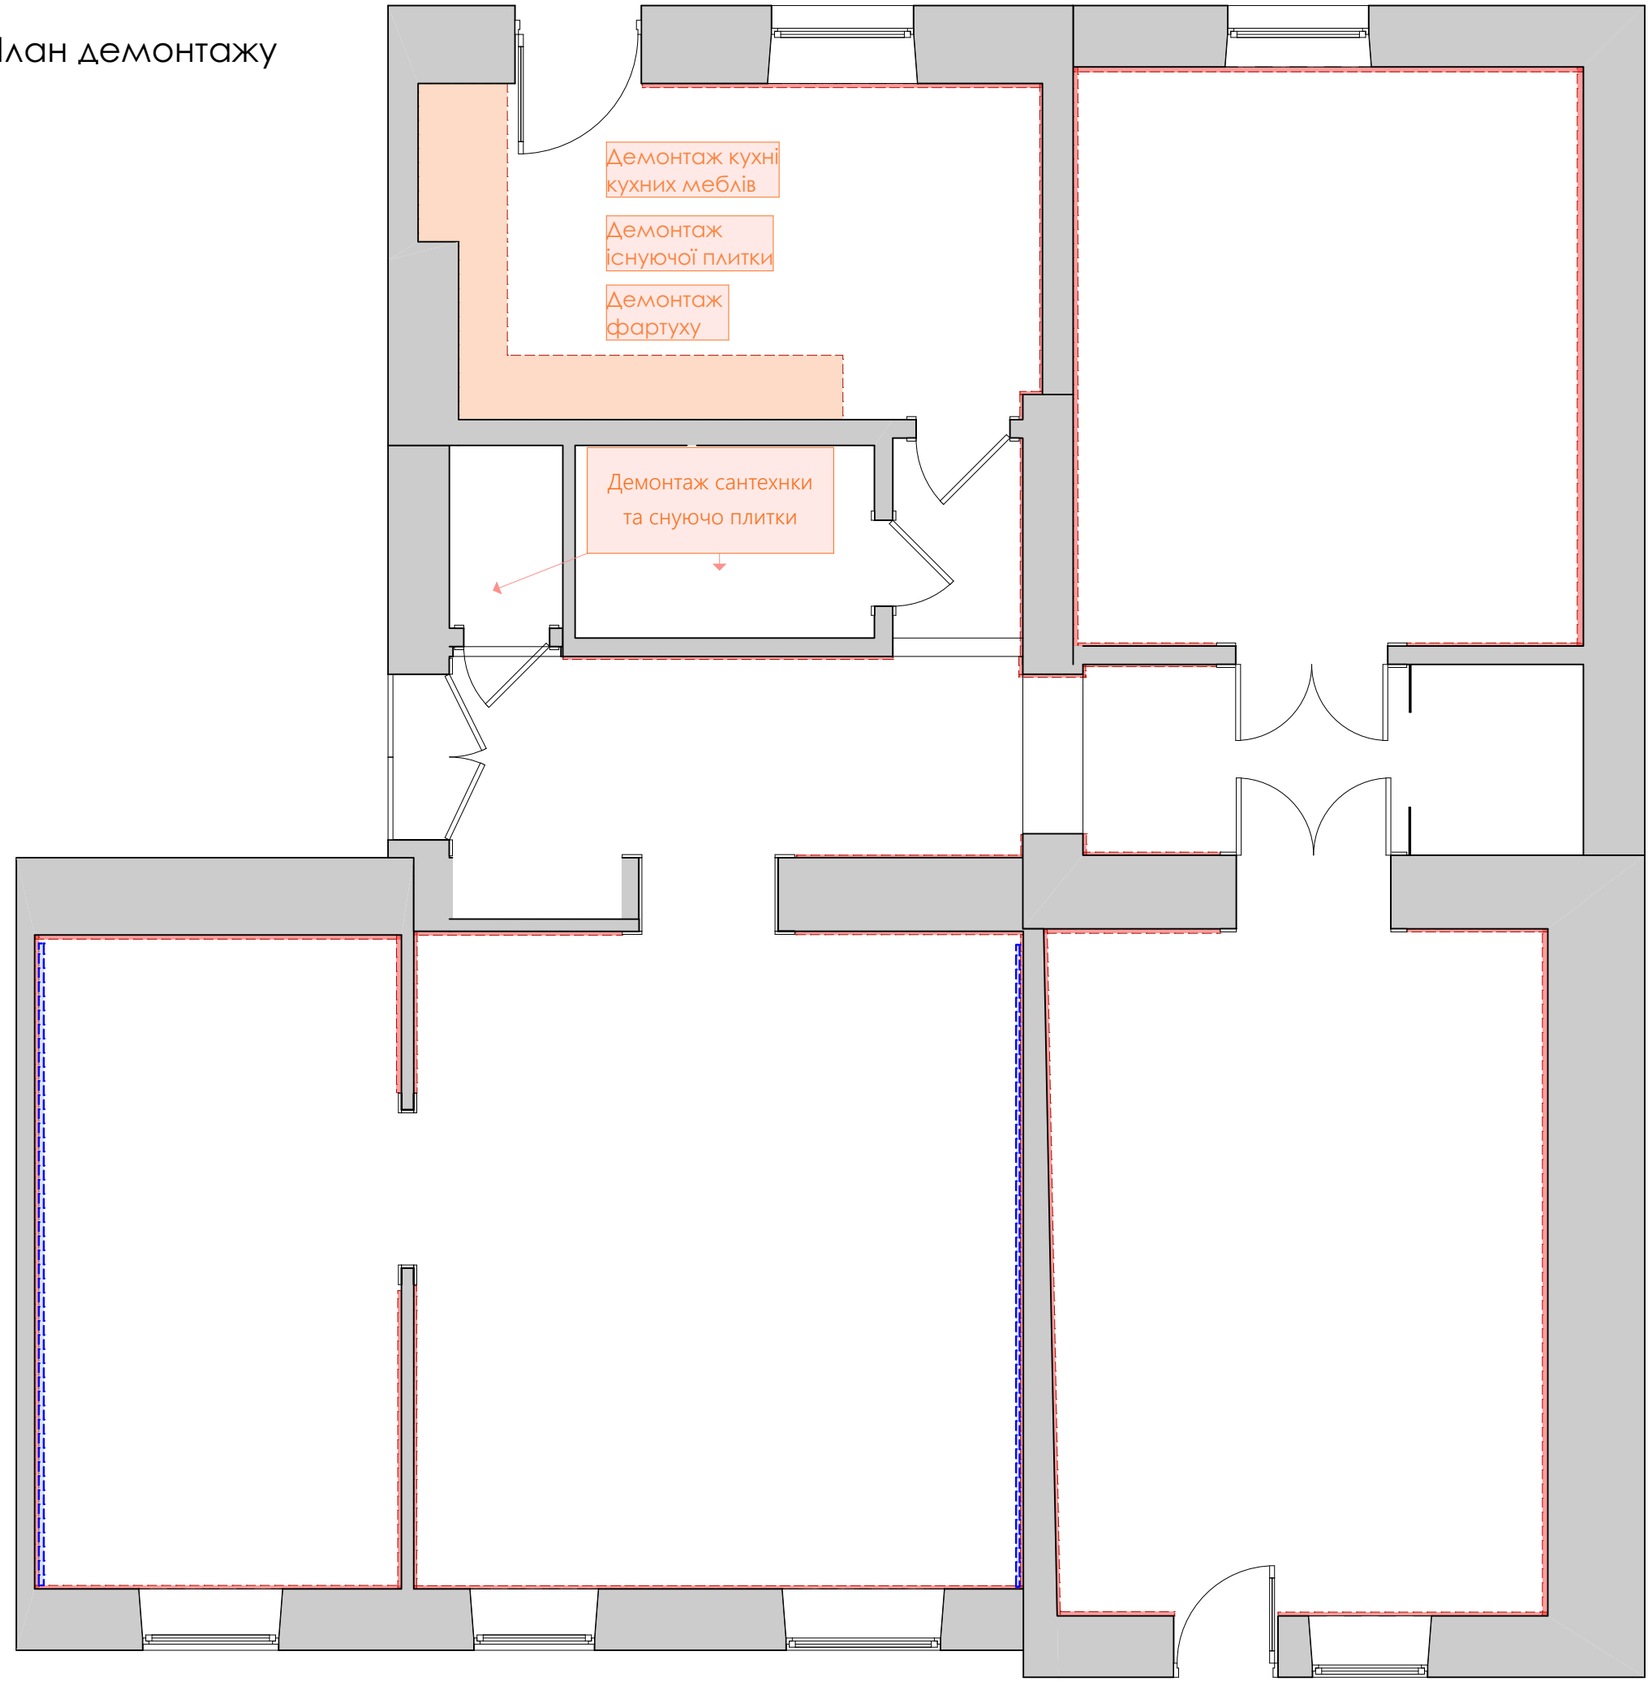

умовні позначення

1	номер приміщення
	існуючі стіни


демонтаж плінтусів
демонтаж кухонних меблів
демонтаж пофарбування

експлікація приміщень

1. Коридор	- 16,53 м^2
2. Санвузол(1)	- 1,38 м^2
3. Кухня	- 13,44 м^2
4. Санвузол 2	- 3,83 м^2
5. Спальня	- 19,63 м^2
6. Кімната	- 22,71 м^2
7. Вітальня	- 26,64 м^2
8. Кімната 2	- 15,94 м^2
	120,1м^2

План демонтажу

План монтажу

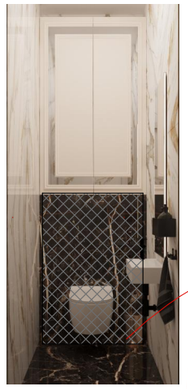

h- 1250
висота ГК
конструкції
під інсталяцію

умовні позначення

1	номер приміщення
	існуючі стіни

- монтаж конструкції ГК під інсталяцію

- монтаж ГК перегородки
або блок 50мм
(врахувати вагу плитки!)


-монтад гардеробних перегородок .
див.креслення стелі .та візуалізацію

експлікація приміщень

1. Коридор	- 16,53 м^2
2. Санвузол(1)	- 1,38 м^2
3. Кухня	- 13,44 м^2
4. Санвузол 2	- 3,83 м^2
5. Спальня	- 19,63 м^2
6. Кімната	- 22,71 м^2
7. Вітальня	- 26,64 м^2
8. Кімната 2	- 15,94 м^2
	120,1м^2

Примітки:
1. Усі розміри вказані в міліметрах.
2. За умовну відмітку ±0,000 прийнято рівень підлоги приміщень з урахуванням стяжки.
3. Усі розміри та відмітки уточнити по місцю.
4. Невідповідність розмірів та відміток узгодити з виконавцем проекту.

План розташування меблів

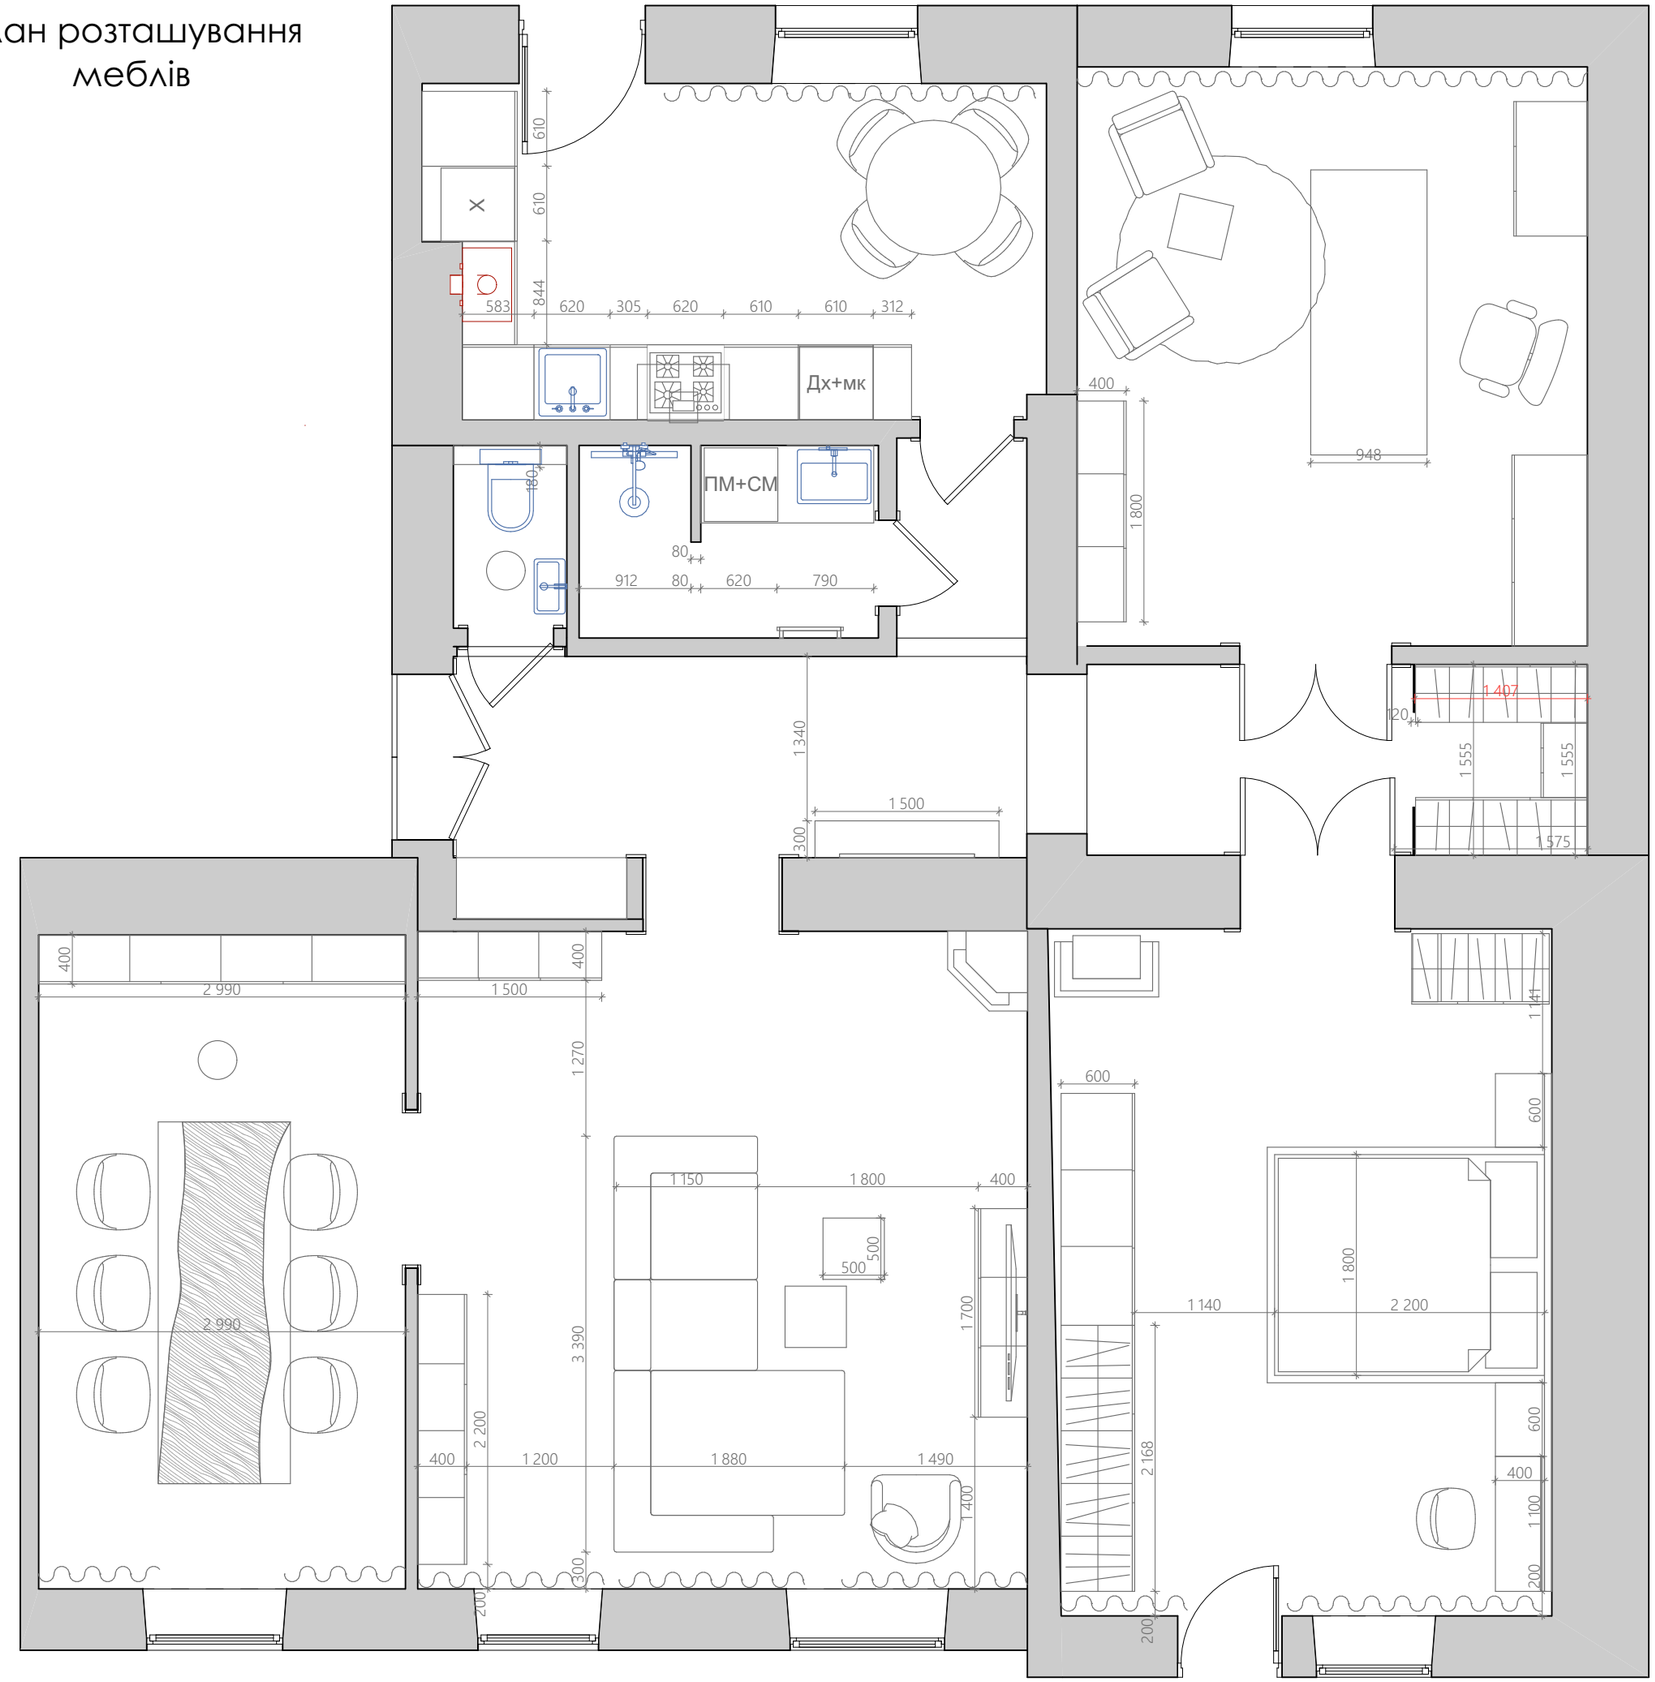

умовні позначення


1	номер приміщення
	існуючі стіни

експлікація приміщень

1. Коридор	- 16,53 м^2
2. Санвузол(1)	- 1,38 м^2
3. Кухня	- 13,44 м^2
4. Санвузол 2	- 3,83 м^2
5. Спальня	- 19,63 м^2
6. Кімната	- 22,71 м^2
7. Вітальня	- 26,64 м^2
8. Кімната 2	- 15,94 м^2
	120,1м^2

План розташування меблів

План розташування меблів індивідуального виготовлення

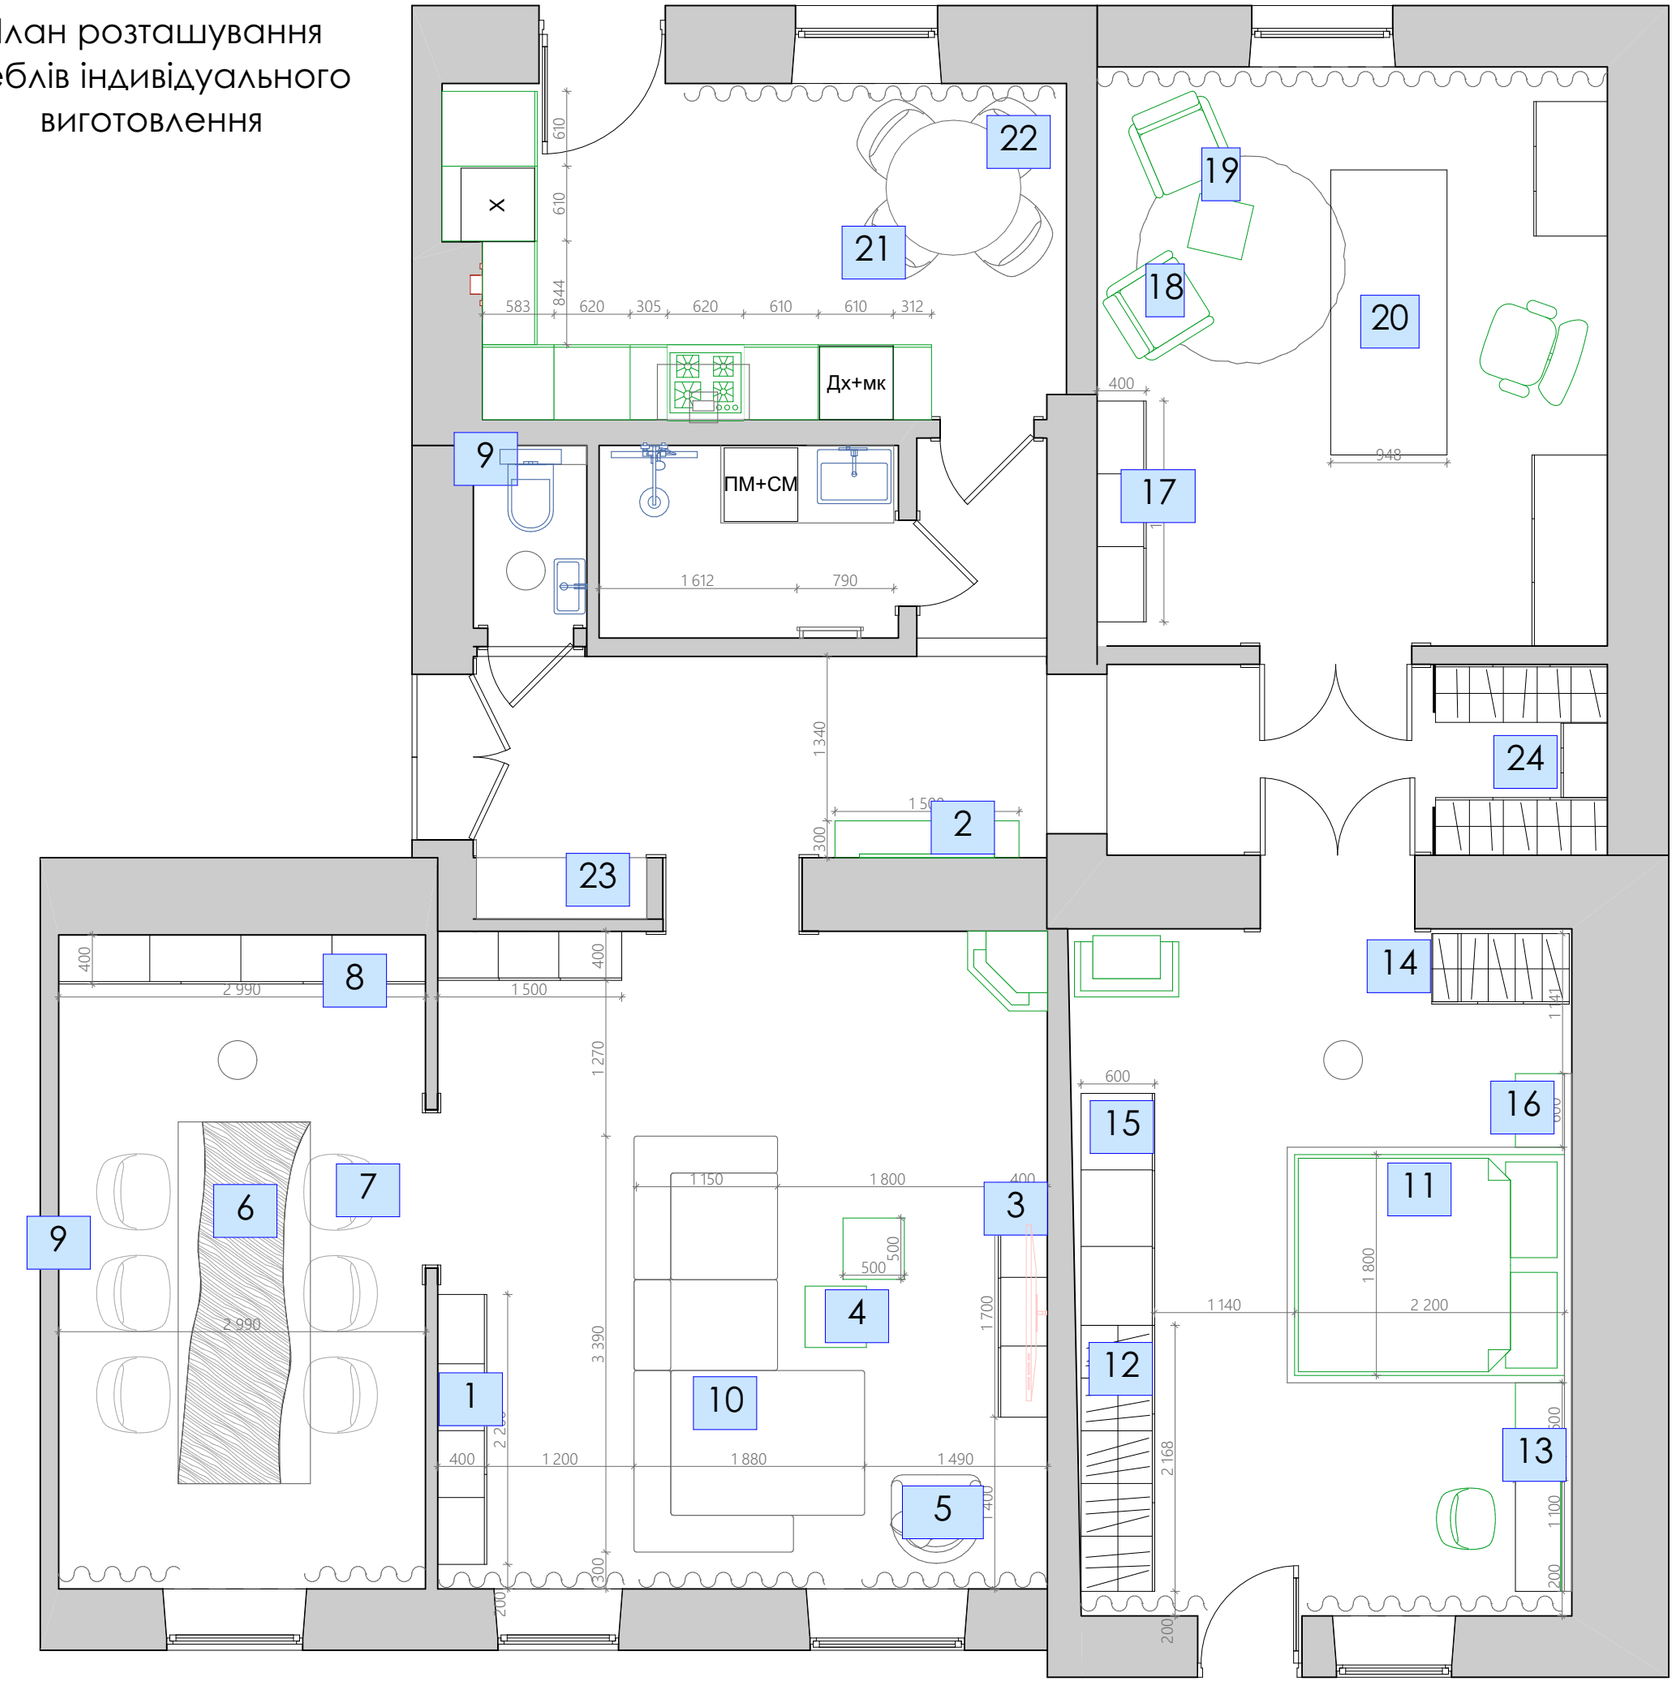

умовні позначення


1	номер приміщення
	існуючі стіни



експлікація приміщень

1. Коридор	- 16,53 м^2
2. Санвузол(1)	- 1,38 м^2
3. Кухня	- 13,44 м^2
4. Санвузол 2	- 3,83 м^2
5. Спальня	- 19,63 м^2
6. Кімната	- 22,71 м^2
7. Вітальня	- 26,64 м^2
8. Кімната 2	- 15,94 м^2
	120,1м^2

Аркуш	3
План розташування меблів	

Меблі

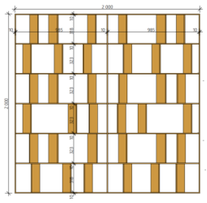Тип	Габаритный размер	Внешний вид	Фабрика (модель)	Артикул	Кол-во (шт.)	Примечание
1	див аркуш креслення меблів xx		xx	xx	1 xx	
2					1	
3	див аркуш креслення меблів		погодити з замовником Індивідуальне виготовлення	ДСП Kronospan Код: 3074 або ДСП SAVIOLA Без структури ! МАТОВІ	1	
4	600x600 400x400		погодити з замовником	Індивідуальне виготовлення	2	
5			закупний елемент		1	https://capitalcollection.it/en/products/oxford/

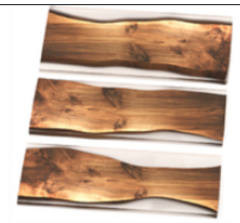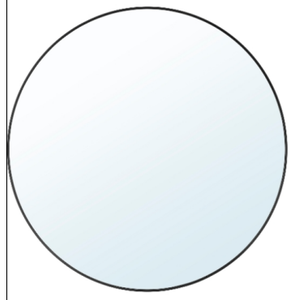Тип	Габаритный размер	Внешний вид	Фабрика (модель)	Артикул	Кол-во (шт.)	Примечание
xx 6	див аркуш креслення меблів xx		колір дуб або горіх 	Індивідуальне виготовлення	1	колір підбирати разои із кольоом паркету
7	W 55 cm | 21,65'' D 56 cm | 22,05'' H 80 cm | 31,50'' Seat Height 45 cm | 17,71"		Alaton	закупний елемент	8-10	https://www.the-aster.com/en/products/upholstery/dining-chair/alaton-235/
8	див аркуш креслення меблів		погодити з замовником	ДСП Kronospan Код: 3074 або ДСП SAVIOLA Без структури ! МАТОВІ	1	
9	див аркуш креслення меблів		погодити з замовником	Індивідуальне виготовлення	1	
10	Кутовий диван 3360x1770x620			Blanche закупний елемент	1	https://blanche.ua/uk/product/divan-bottera/

Дана таблиця є пропозицією згідно проетку ,позиції можуть мінятись з погодження замовника та дизайнера ,згідно габаритів вказаних в проекті

Аркуш

Меблі

Тип	Габаритний розмір	зовнішній вигляд	Фабрика (модель)	Артикул	Кіль-ть (шт.)	Примітки
11	див аркуш креслення меблів xx		Kvadrat soft panels	Індивідуальне виготовлення xx	1	Сіро-коричневий 
12	див аркуш креслення меблів		Індивідуальне виготовлення	ДСП Kronospan Код: 3074 або ДСП SAVIOLA Без структури ! МАТОВІ	1	 RAL
13	див аркуш креслення меблів туалетний столик 120x40x75 тумба 50x45x45 пуф 38x38x42		закупний елемент	Індивідуальне виготовлення	1	
14	див аркуш креслення меблів		ПОГОДИТИ З ЗАМОВНИКОМ Індивідуальне виготовлення	ДСП Kronospan Код: 3074 або ДСП SAVIOLA Без структури ! МАТОВІ	1	
15	див аркуш креслення меблів		ПОГОДИТИ З ЗАМОВНИКОМ Індивідуальне виготовлення	ДСП Kronospan Код: 3074 або ДСП SAVIOLA Без структури ! МАТОВІ	1	

Тип	Габаритний розмір	Внешний вид	Фабрика (модель)	Артикул	Кіль-ть (шт.)	Примітки
xx 16	xx		xx	xx закупний елемент	1 xx	
17	див аркуш креслення меблів		ПОГОДИТИ З ЗАМОВНИКОМ	Індивідуальне виготовлення	1	
18				Blanche закупний елемент	1	https://blanche.ua/uk/product/krislo-paul/
19				Blanche закупний елемент	1	https://blanche.ua/uk/product/krislo-paul/
20				Індивідуальне виготовлення	1	

Дана таблиця є пропозицією згідно проетку ,позиції можуть мінятись з погодження замовника та дизайнера ,згідно габаритів вказаних в проекті

Аркуш


Меблі

Тип	Габаритний розмір	зовнішній вигляд	Фабрика (модель)	Артикул	Кіль-ть (шт.)	Примітки
21		 	Laforma Крісло La Forma KONNIE Сіро-коричневий закупний елемент	(Код товару: 6667)	xx 1	 уточнити за фурнітуру золотого кольору
22	1100x1100x760		Стіл Індивідуальне виготовлення			
		або				
22	1100x1100x760		закупний елемент			https://welovemebel.com.ua/catalog/stoly_obedennye/stol_pezaro_obedennyy_1100kh1100kh760_belyy/
		або				
22	1100x1100x760		закупний елемент	стіл ПАРМА		https://welovemebel.com.ua/catalog/stoly_obedennye/stol_frisco_parma_obedennyy_1100x1100x760_bezhevyy/

Дана таблиця є пропозицією згідно проетку ,позиції можуть мінятись з погодження замовника та дизайнера ,згідно габаритів вказаних в проекті

Аркуш

План освітлення

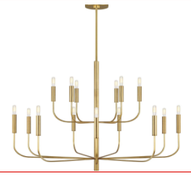тип 1	
тип 2	
тип 3	
тип 4	

умовні позначення

1	номер приміщення
	існуючі стіни

- LED-підсвітка
- меблева LED -підсвітка
- електровивід
- точковий світильник
- підвісний світильник

існуючі світильник - вітражі

експлікація приміщень




1. Коридор	- 16,53 м^2
2. Санвузол(1)	- 1,38 м^2
3. Кухня	- 13,44 м^2
4. Санвузол 2	- 3,83 м^2
5. Спальня	- 19,63 м^2
6. Кімната	- 22,71 м^2
7. Вітальня	- 26,64 м^2
8. Кімната 2	- 15,94 м^2
	120,1м^2

використовувати всі існуючі підключення у випадку зміни розташування світильників- погодити із замовником та дизайнером!

тип 5	
тип 6	

Примітки:
1. Відмітка позначені відносно чистового рівня підлоги +0,000.
2. Усі прив'язки уточнити пілся вибору приладів освітлення.
3. Усі розміри уточнити по місцю!

Освітлення

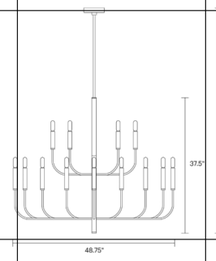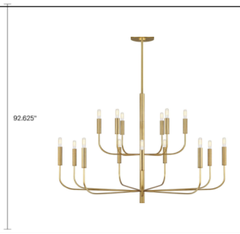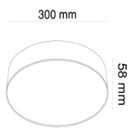Тип	Габаритный размер	Внешний вид	Артикул	Кол-во (шт.)	Примечание
тип 1	600x600		EMPIRE M ЛЮСТРА	1	http://primavera-home.com.ua/ru/hrustalnaya-lyustra-glamur-nyu-york-empire-gold-m.html
тип 2	800x800		ANZ1627 Anzazo Люстра дизайнерская SPLASH	1	https://anzazo.com.ua/anzazo-lustri-magazin/splash-kupiti-kiev.html
тип 3	600x600		LS-17097 800 мм Золото	1	https://epicentrk.ua/shop/mplc-lyustra-pidvisna-led-light-house-ls-17097-gd-cl-800-mm-zoloto-16334-1ec779c1-90e8-6a7e-8684-eb998df11e34.html
тип 4			Brianna 15 - Light Chandelier EC10015BBS	1	https://vc-group.com.ua/EDEllenDeGeneres/brianna-15-light-chandelier-ec10015bbs
тип5	1200x800		756L PR02 31-8 GD+ BK	1	https://osvetim.od.ua/ua/p1752693776-lyustra-molekula-stile.html
тип 6				6	https://www.lampa.ua/katalog/50765.html

Тип	Габаритный размер	Внешний вид	Артикул	Кол-во (шт.)	Примечание
Торшери підложний			Артикул: 5562	1	https://pikartlights.com/shop/torshery/art5562/

Аркуш

Умовні позначення:

- ГКЛ
- Вмонтований магнітний трек
- Тіньовий шов з підсвіткою



умовні позначення


1	номер приміщення
	існуючі стіни

експлікація приміщень

1. Коридор	- 16,53 м^2
2. Санвузол(1)	- 1,38 м^2
3. Кухня	- 13,44 м^2
4. Санвузол 2	- 3,83 м^2
5. Спальня	- 19,63 м^2
6. Кімната	- 22,71 м^2
7. Вітальня	- 26,64 м^2
8. Кімната 2	- 15,94 м^2
	120,1м^2

План підлоги

Керамограніт

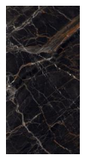	Україна Calacatta 600X1200X0		14,11 м² 32шт
	Varmora Estrada Nero High Glossy 600X1200		5,28 м² 3шт

- Початок розкладки плитки

врахувати запас плитки 10% !

умовні позначення


1	номер приміщення
	існуючі стіни

- Плінтус

-корковий компенсатор

*здемонтувати пороги у зоні кухня-коридор та поставити корковий компенсатор між стиками підложного покриття

існуючі підложне покриття

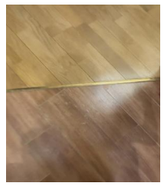


експлікація приміщень

1. Коридор	- 16,53 м²
2. Санвузол(1)	- 1,38 м²
3. Кухня	- 13,44 м²
4. Санвузол 2	- 3,83 м²
5. Спальня	- 19,63 м²
6. Кімната	- 22,71 м²
7. Вітальня	- 26,64 м²
8. Кімната 2	- 15,94 м²
	120,1м²

	МДФ плінтус накладний білий h плінтуса = 80мм або 100мм	58 м.п
	-корковий компенсатор RAL 1002	2.6 м.п
	**Перед пофарбуванням паркету зробити пробу викрасу кольору на паркеті!!!!** тонування паркету Дуб світлий або Горіх 0973189089 -Юрій реставрація паркету	110,33 м²

План опалення та кондиціонування

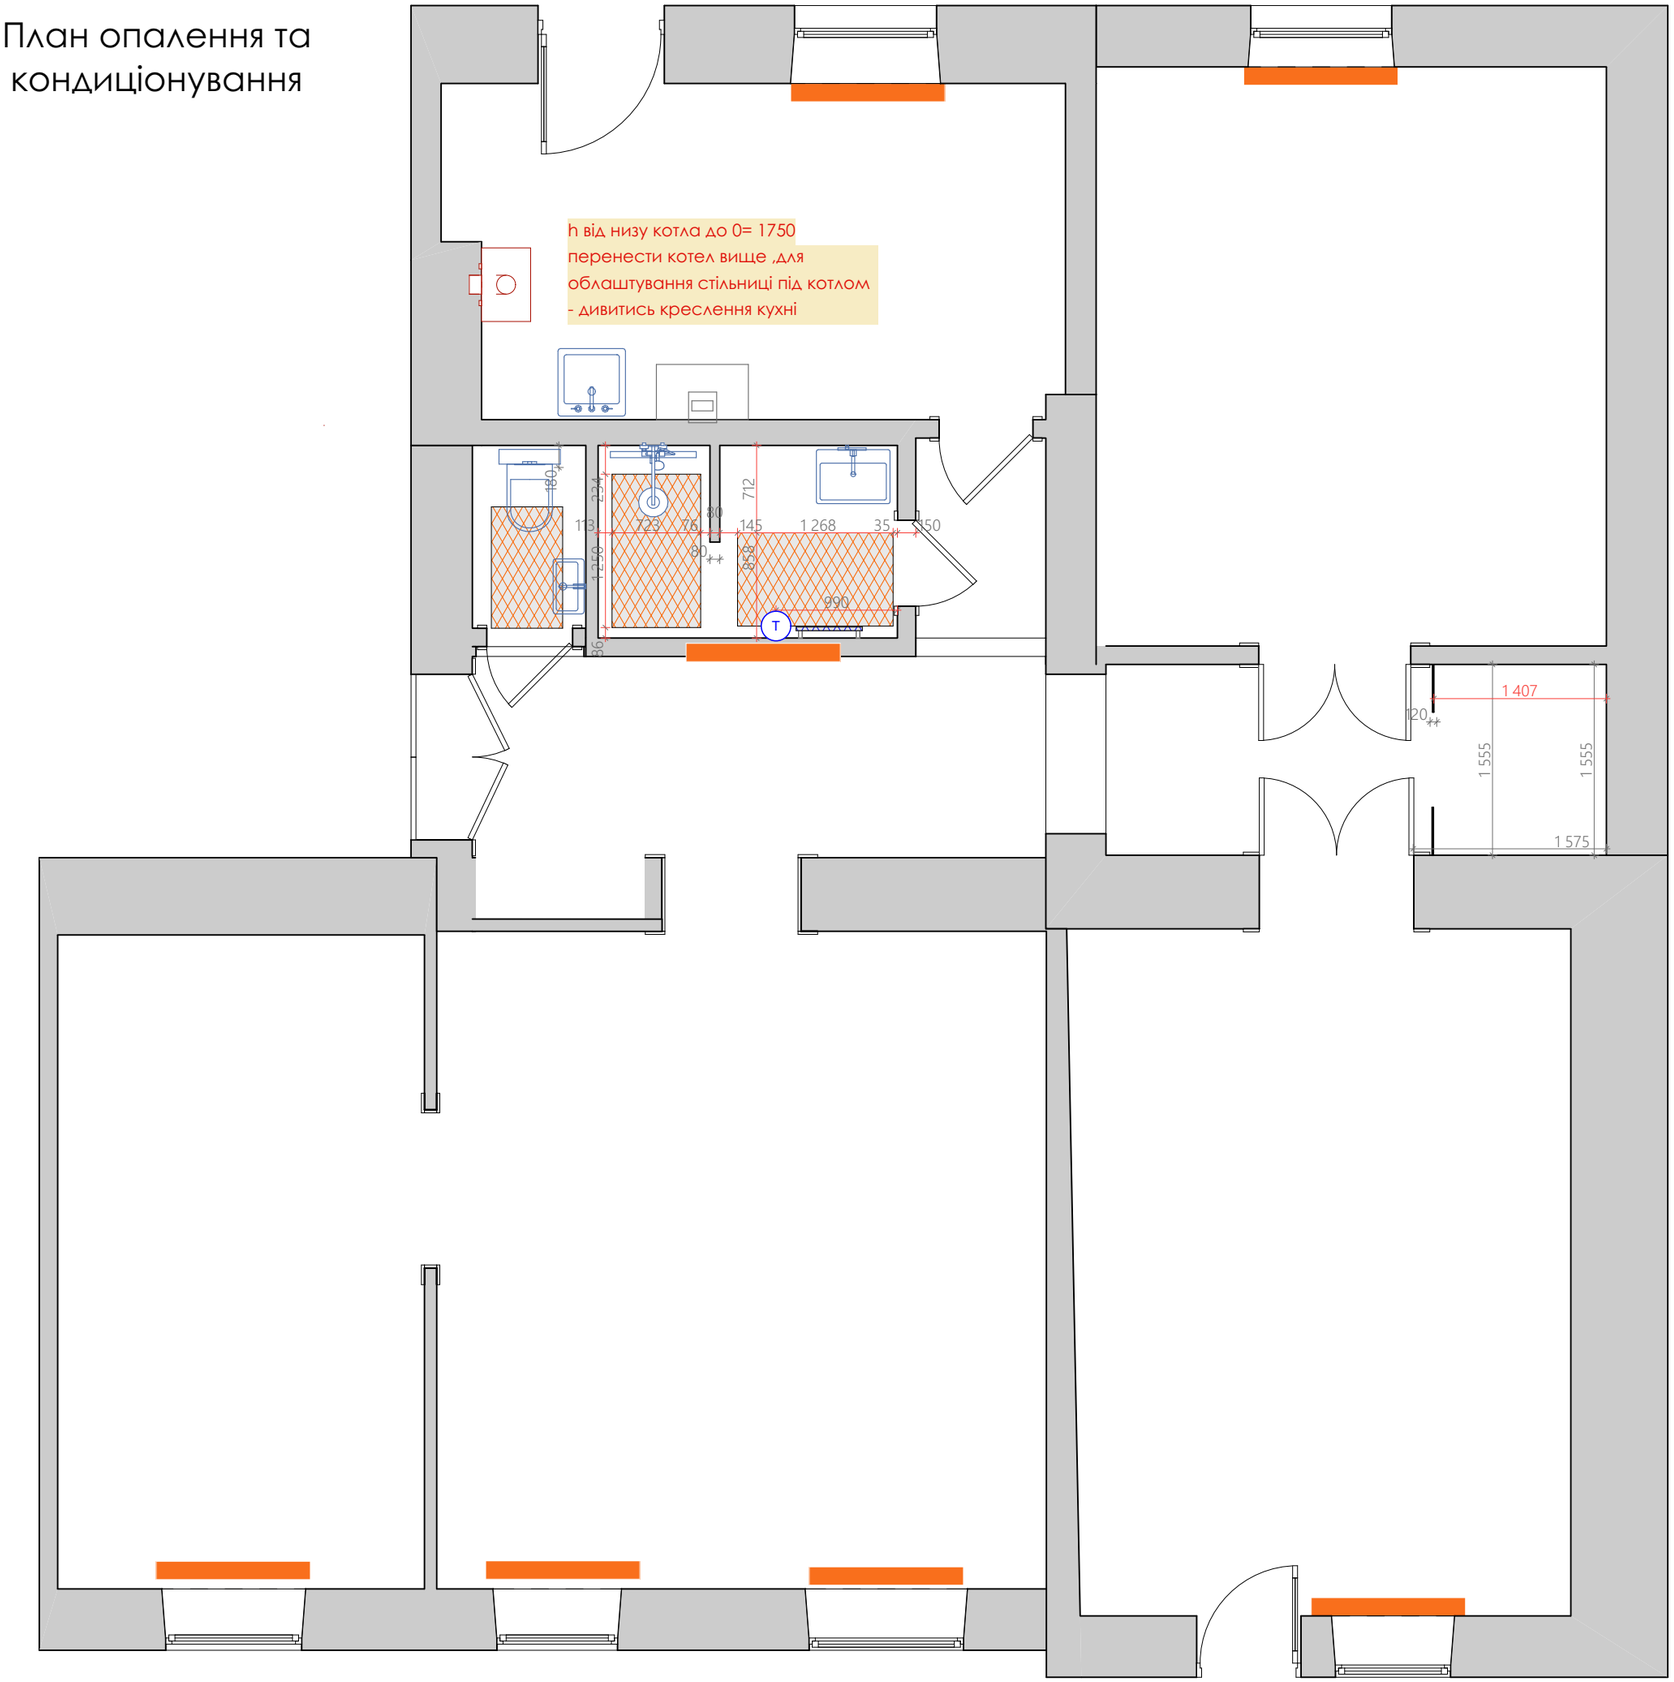

умовні позначення

1	номер приміщення
	існуючі стіни

- рушникосушка
- тепла підлога
- терморегулятор теплої підлоги
- радіатори (існуючі)

пропозиція розведення теплої підлоги

експлікація приміщень

1. Коридор	- 16,53 м^2
2. Санвузол(1)	- 1,38 м^2
3. Кухня	- 13,44 м^2
4. Санвузол 2	- 3,83 м^2
5. Спальня	- 19,63 м^2
6. Кімната	- 22,71 м^2
7. Вітальня	- 26,64 м^2
8. Кімната 2	- 15,94 м^2
	120,1м^2

-пропозиція по заміні радіаторів на подвійний для кращого обігріву :



Горизонтальний радіатор Praktikum 2, H-500 мм, L-1223 мм Білий


~~24,140.00₴~~ 21,726.00₴

Тепловіддача T = 70°C 1507 Вт
Висота 500 мм
Довжина 1223 мм
Глибина 80 мм


обирати радіатор по потужності
провести обміри радіаторів перед замовленням!

Примітки
1. Всі розміри уточнити по місцю 2. Невідповідність розмірів та відміток узгодити з виконавцем проекту.


Сантехніка

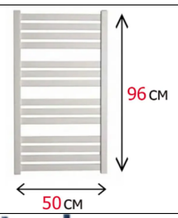Назва	Габарити, мм	Зображення	Колір	К-сть	Примітки
Унітаз підвісний	360x485		білий	1	https://www.agromat.ua/villeroy-boch-4687r001_s370175/
Рушнико-сушка чорна TERMA ZIGZAG	835x500		білий RAL 9003	1	https://terma-pl.com.ua/polotentsesushiteli-v-vannuyu/terma-zigzag
Інсталяція для унітаза Grohe Rapid SL 38840000	500 x 120 x 1135			1	https://www.agromat.ua/grohe-38840000_s336541/
Раковина Villeroy& Boch Artis 4198610161	610 x 410 x 135		білий	1	https://www.agromat.ua/41986101-artis-rakovina-610x410_s297497/ уточнити по відтінку білого
Умивальник FARO R Артикул: 0000194	40x 22		білий	1	https://brauni.com.ua/umyvalnyk-faro-r/?gclid=CjwKCAjw9pGjBhB-EiwAa5jl3Cp0eANUMRb7mrVd3YcA_PoKsRw5n1EBGEs7b6O8PqkBL1rguqsqdxoCAj0QAvD_BwE
Змішувач для раковини Paffoni Tango TA 081 NO чорний матовий	50 x 204 x 307		чорний	1	https://www.agromat.ua/ta-081-no-tango-smesytel-dlia-rakovyny-vysokyi-bez-dk-chernyi-mat_s494751/

Сантехніка

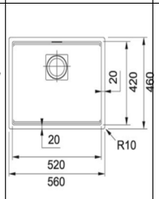Назва	Габарити, мм	Зображення	Колір	К-сть	Примітки
Змішувач для раковини Paffoni Tango TA 071 NO	166 x 130 x 123		чорний	1	https://www.agromat.ua/ta-071-no-tango-smesytel-dlia-rakovyny-bez-donnoho-klapana-chernyi-mat_s494749/
Змішувач для раковини Hansgrohe Metropol 32507670	Артикул: 438179		чорний	1	https://www.agromat.ua/32507670-hansgrohe-metropol-110-smesitel-dlya-rakoviny_s438179/
Душевий трап	441092			1	https://shop.agromat.ua/dushevoi-kanal-styron-700-mm-reshyotka-chyornaya-medium-suhoi-sifon_s441092
Мойка Franke KNG 110-52 125.0517.044 оникс				1	https://franke-market.com.ua/franke_kng_110-52_125_0517_044
змішувач для кухні альтернативний варіант			білий або сірий	1	https://brauni.com.ua/umyvalnyk-faro-r/?gclid=CjwKCAjw9pGjBhB-EiwAa5jl3Cp0eANUMRb7mrVd3YcA_PoKsRw5n1EBGEs7b6O8PqkBL1rguqsqdxoCAj0QAvD_BwE
ЗМІШУВАЧ ДЛЯ КУХНІ KRAUS OLETTO З ВИСУВНОЮ ЛІЙКОЮ			Код товару: 105886 Бронза	1	https://sant-market.ua/ua/zmshuvach-dlya-kuhn-kraus-oletto-z-visu-105886

План опорядження стін

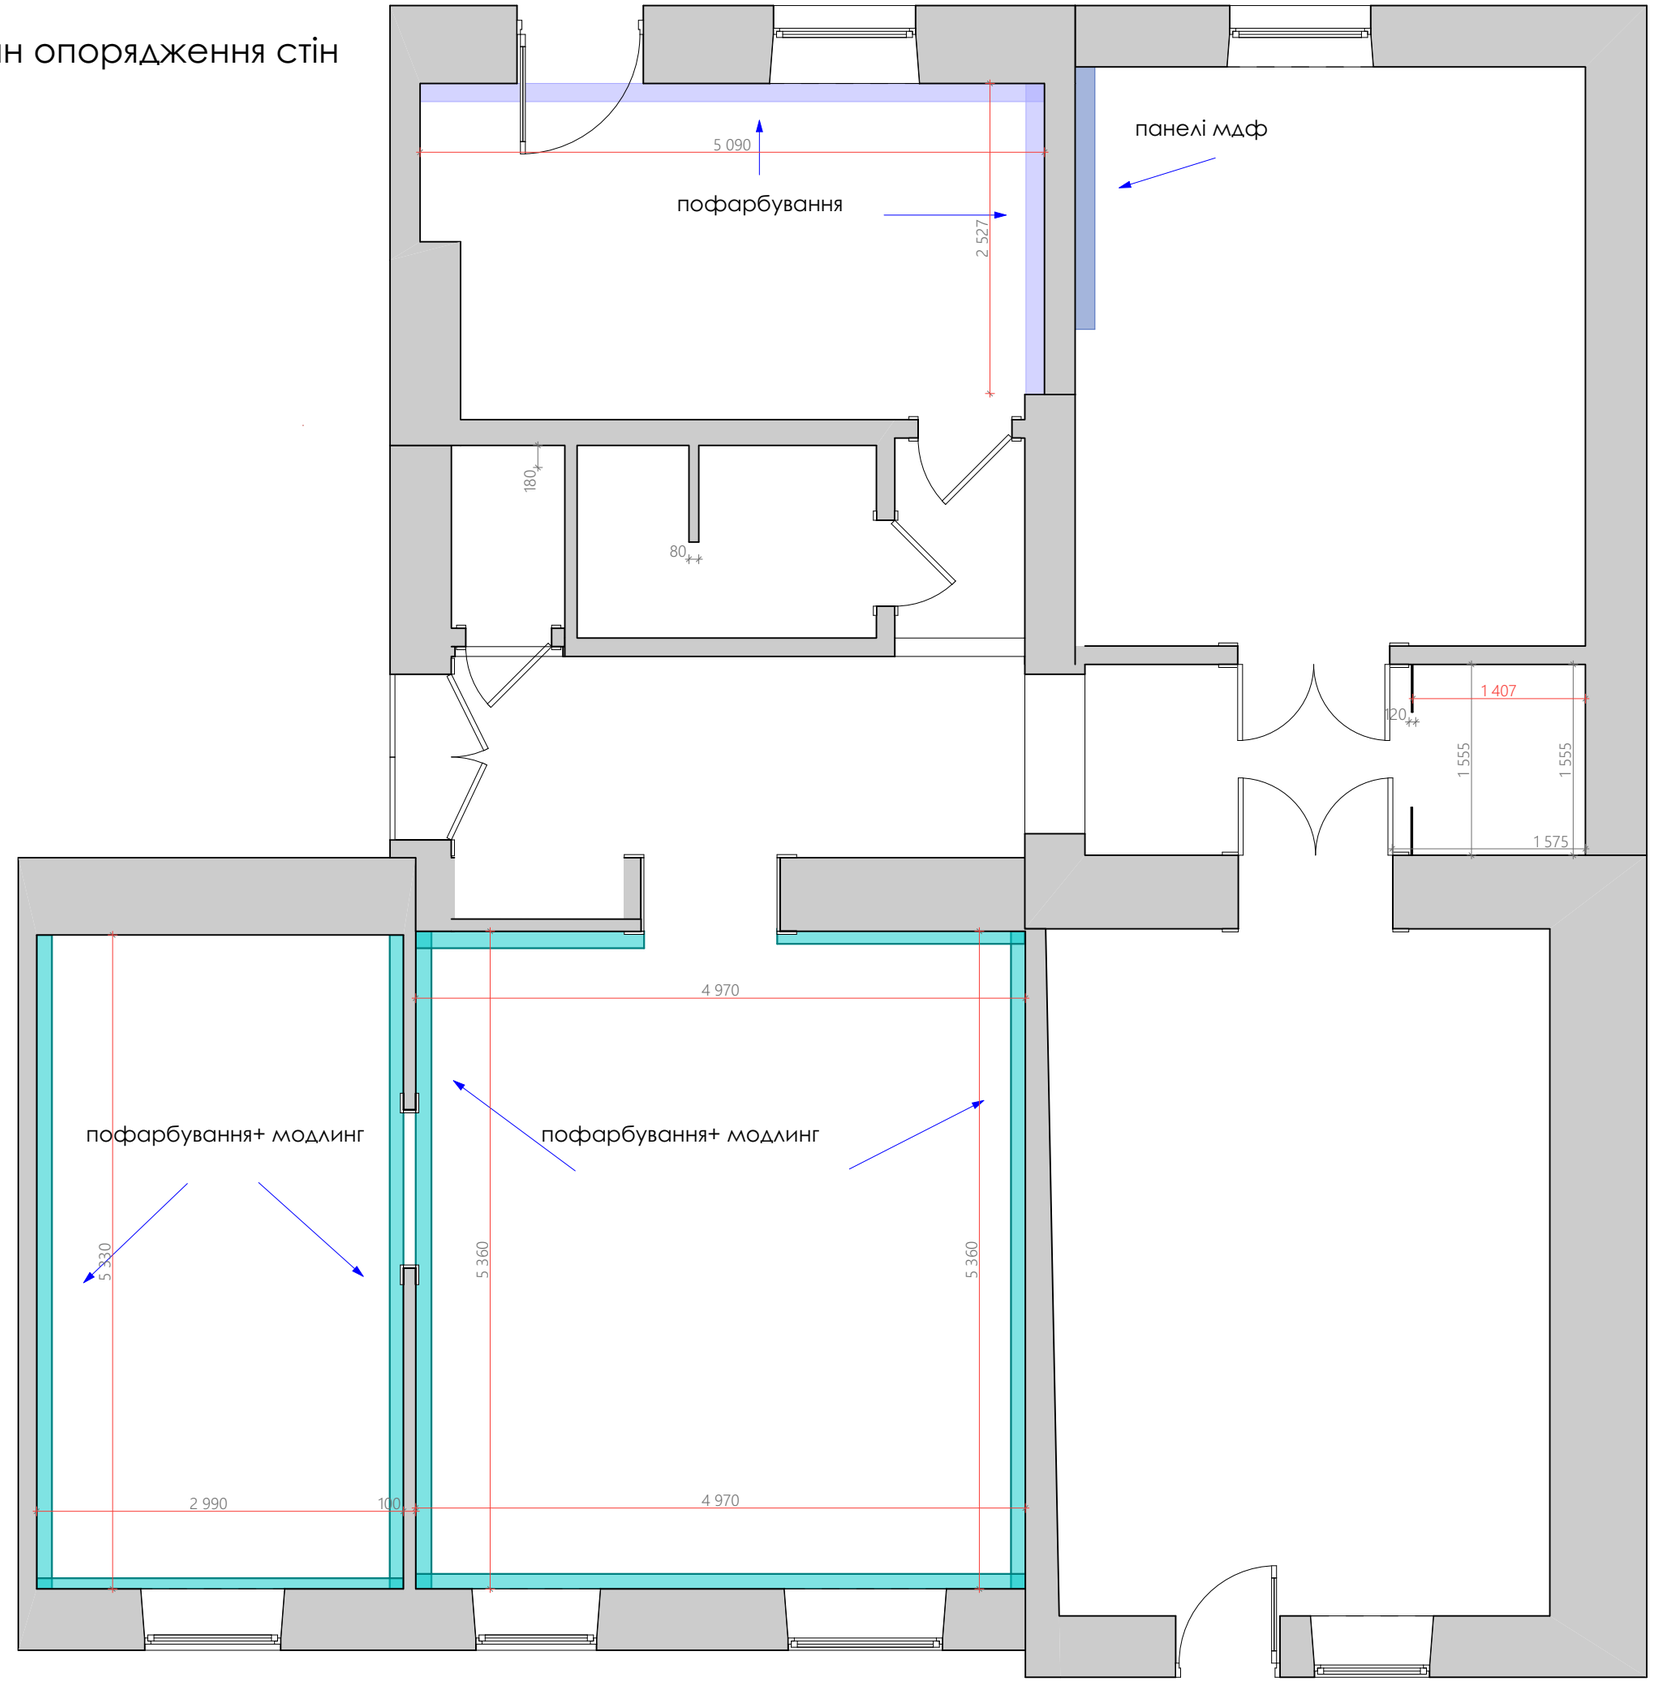

умовні позначення

1	номер приміщення
	існуючі стіни


пофарбування+ модлинг

пофарбування

панелі мдф


експлікація приміщень

1. Коридор	- 16,53 м^2
2. Санвузол(1)	- 1,38 м^2
3. Кухня	- 13,44 м^2
4. Санвузол 2	- 3,83 м^2
5. Спальня	- 19,63 м^2
6. Кімната	- 22,71 м^2
7. Вітальня	- 26,64 м^2
8. Кімната 2	- 15,94 м^2
	120,1м^2

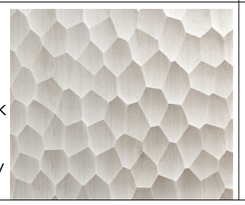	пофарбування+ модлинг молдинги див.розгортку по стінах *S пофарбування 106.9 м.п.*	RAL 9002
	пофарбування див розгортку по стінах *S пофарбування 28.12 м.п.*	RAL 9002
	панелі мдф див. розгортку у кабінету 	RAL 9003

Примітки:
1. Розглядати разом з розгортками перед купівлею фарби зробити викрас пробу у квартирі!!!!!

план схема розгорток

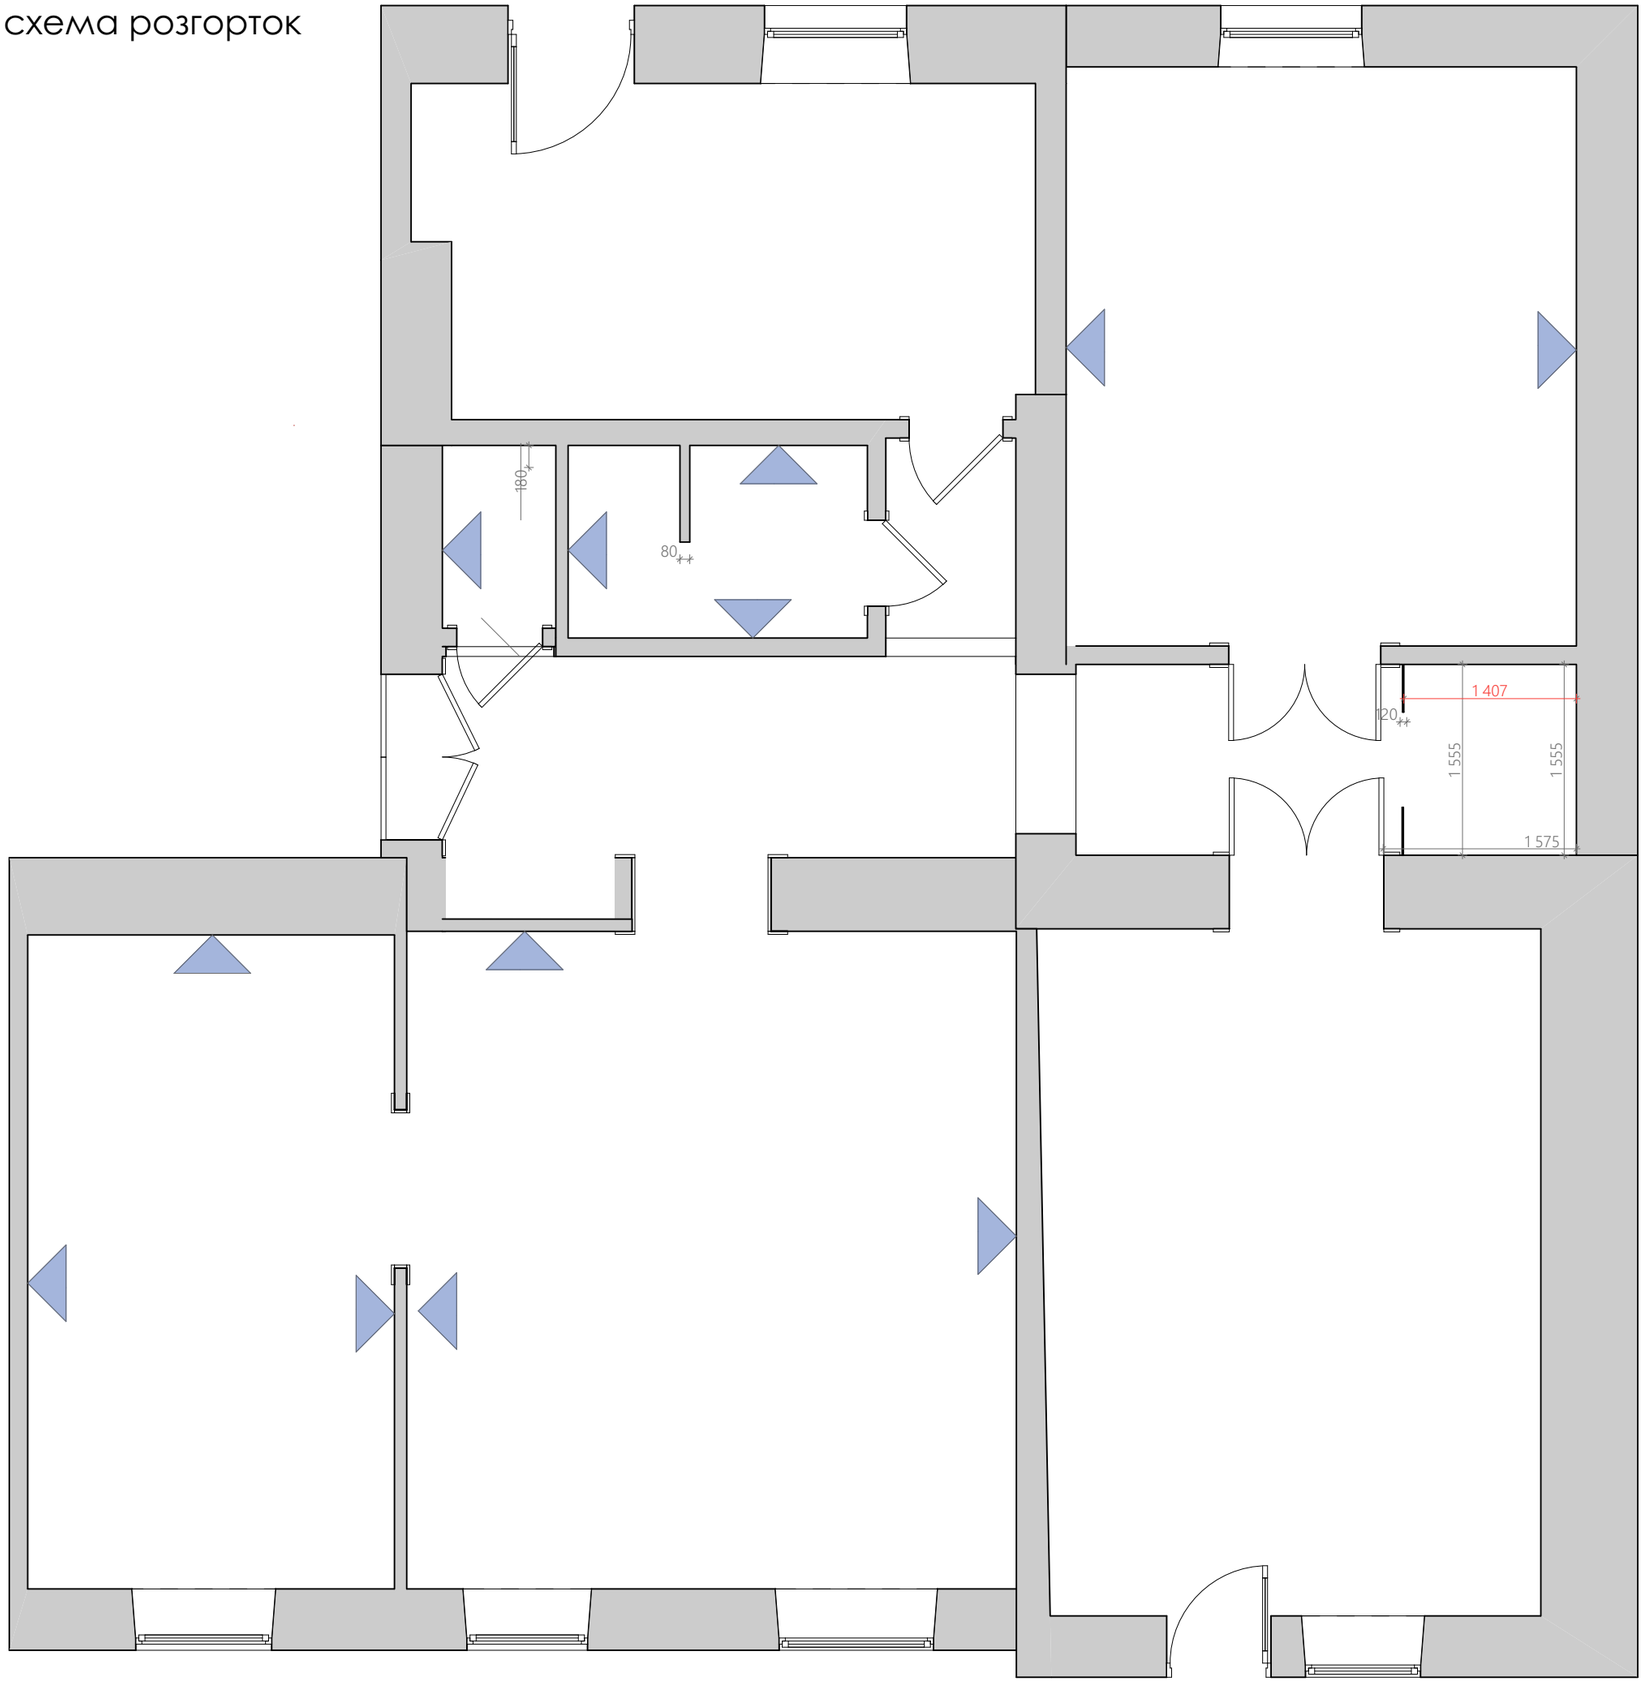


умовні позначення


1	номер приміщення
	існуючі стіни


експлікація приміщень


1. Коридор	- 16,53 м^2
2. Санвузол(1)	- 1,38 м^2
3. Кухня	- 13,44 м^2
4. Санвузол 2	- 3,83 м^2
5. Спальня	- 19,63 м^2
6. Кімната	- 22,71 м^2
7. Вітальня	- 26,64 м^2
8. Кімната 2	- 15,94 м^2
	120,1м^2


Меблі. Кухня

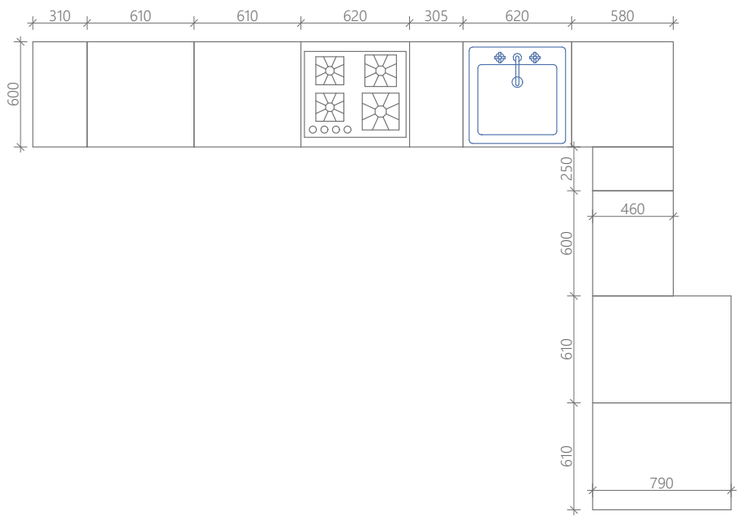

310
610
610
620
305
620
580
600
250
460
600
610
610
790

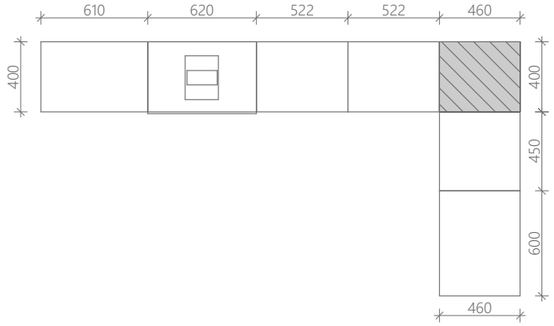
610
620
522
522
460
400
400
450
600
460

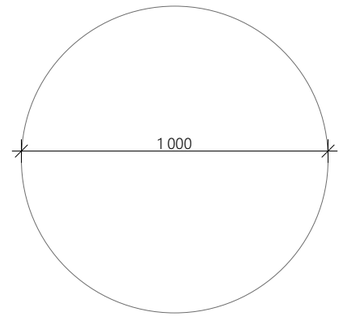
1 000

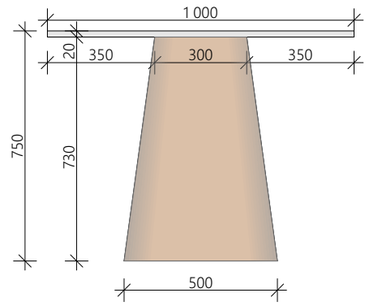

1 000
20
350
300
350
750
730
500

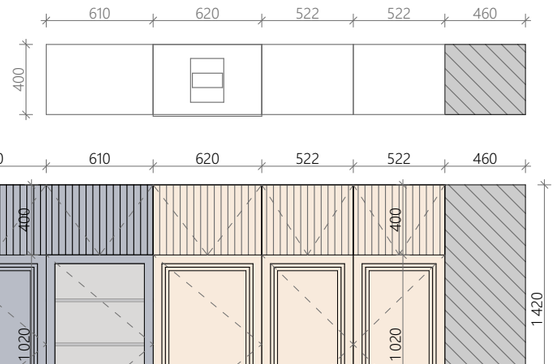

610
620
522
522
460
400

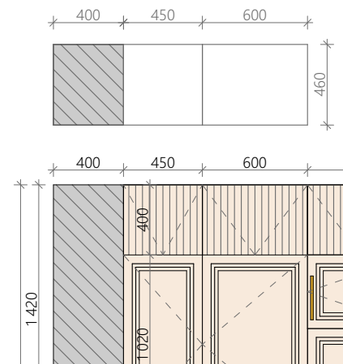
400
450
600
460


310
610
610
620
522
522
460
400
2 920
2 520
600
2 430
1 020
820
390
780
30
90
1 420
600


400
450
600
610
610
70
1 420
600
2 920
1 020
420
1 360
650
780
390
30
90
250

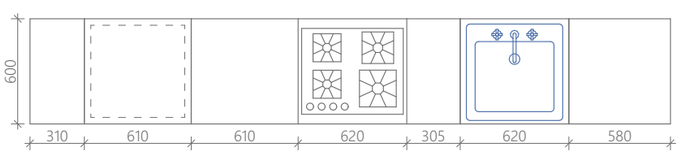

600
310
610
610
620
305
620
580

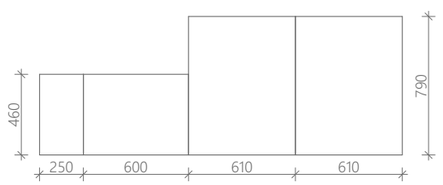

460
790
250
600
610
610


Меблі. Спальня

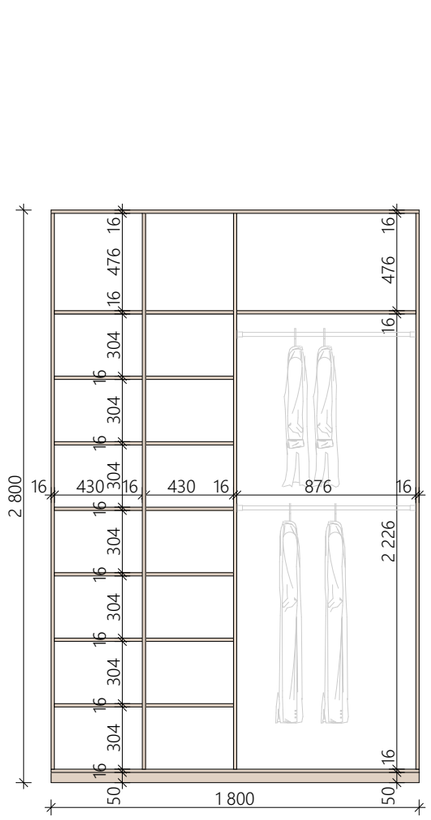


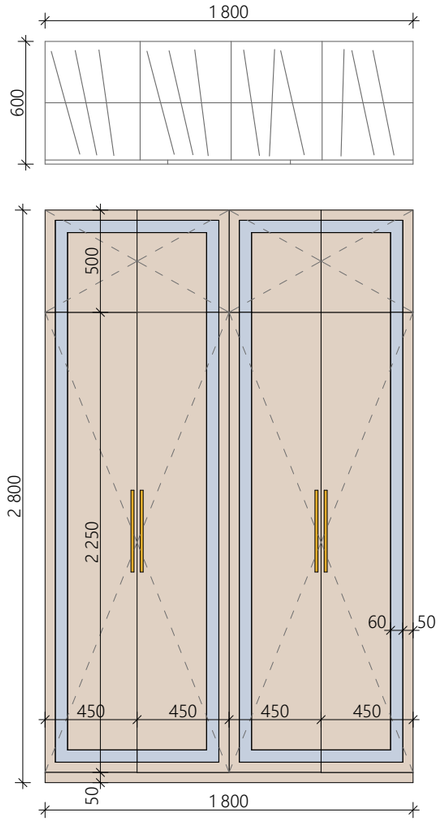


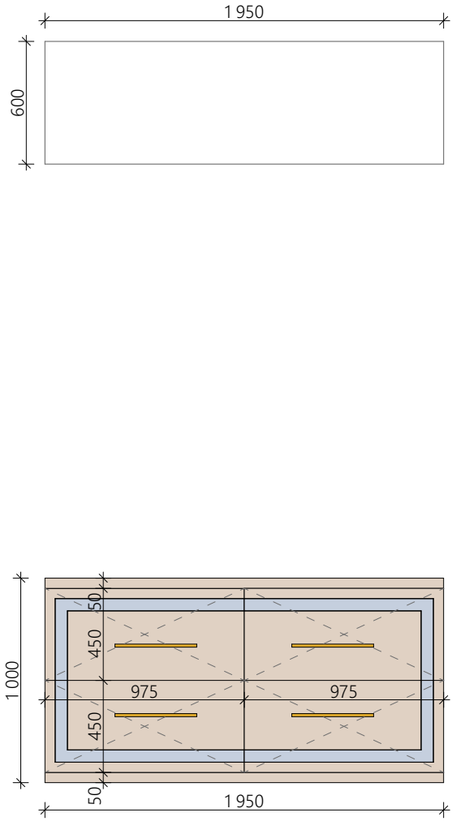


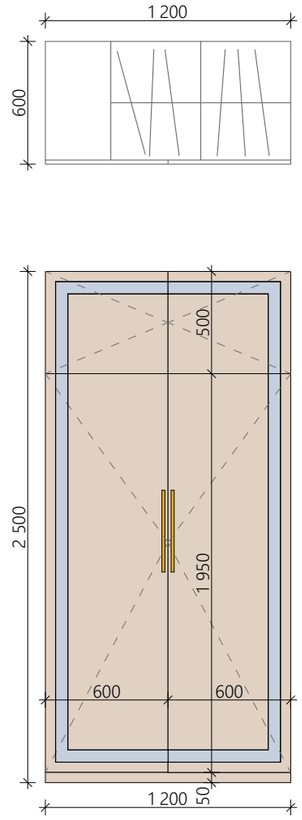


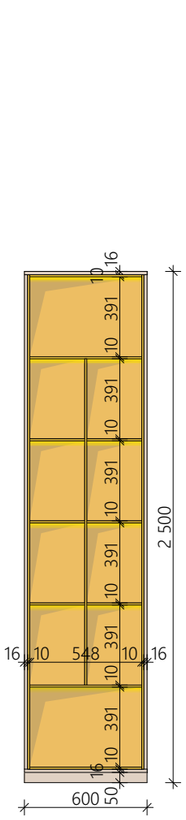


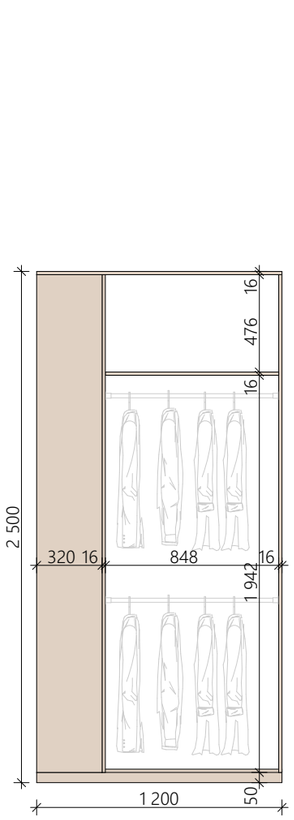

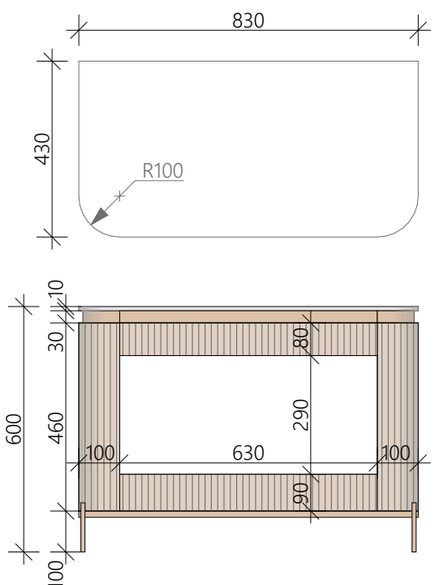


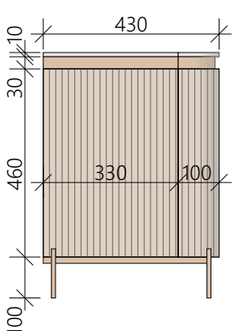


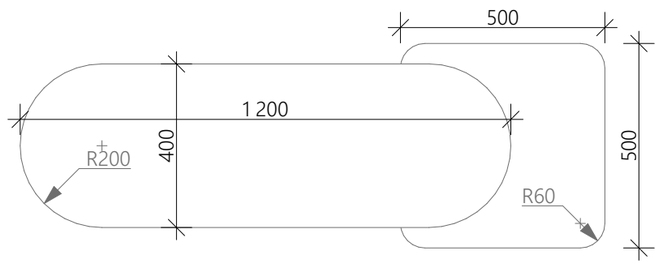


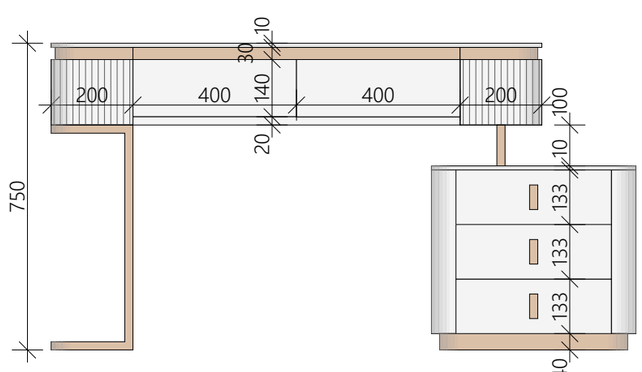



Меблі. Обідня зона

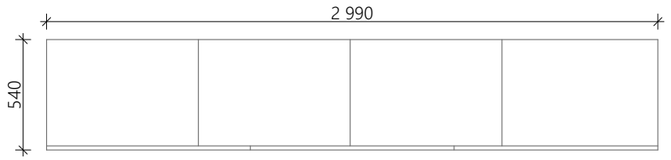


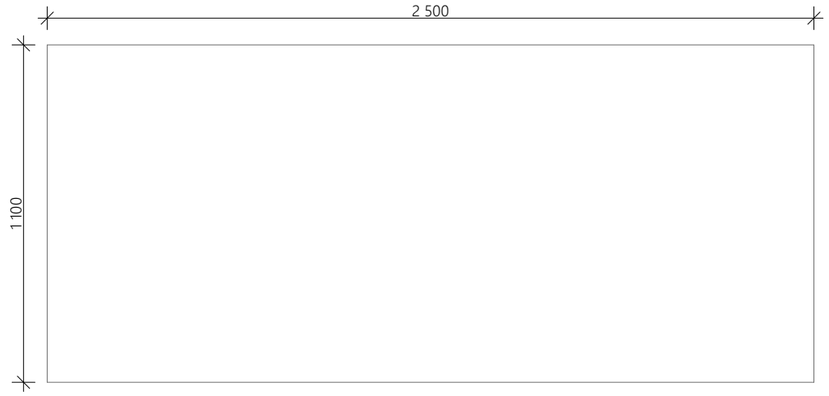

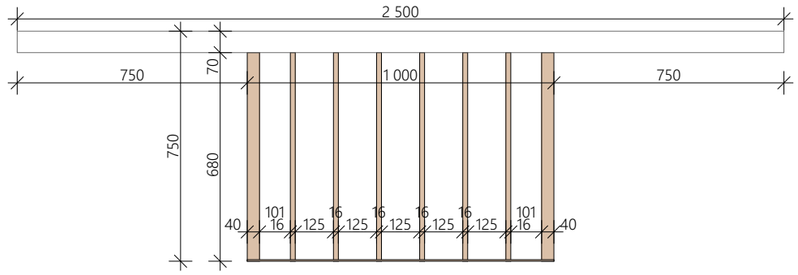


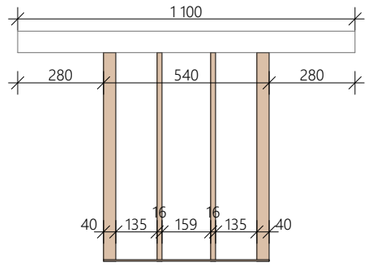


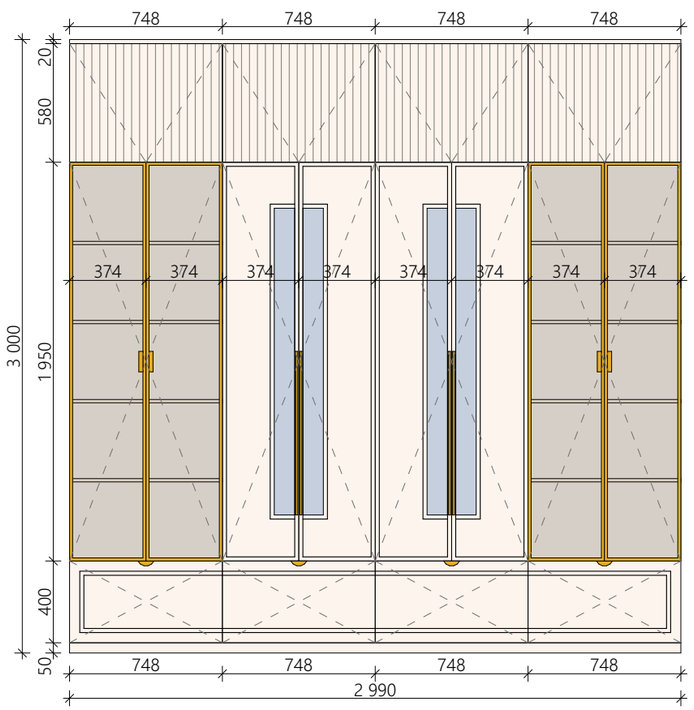


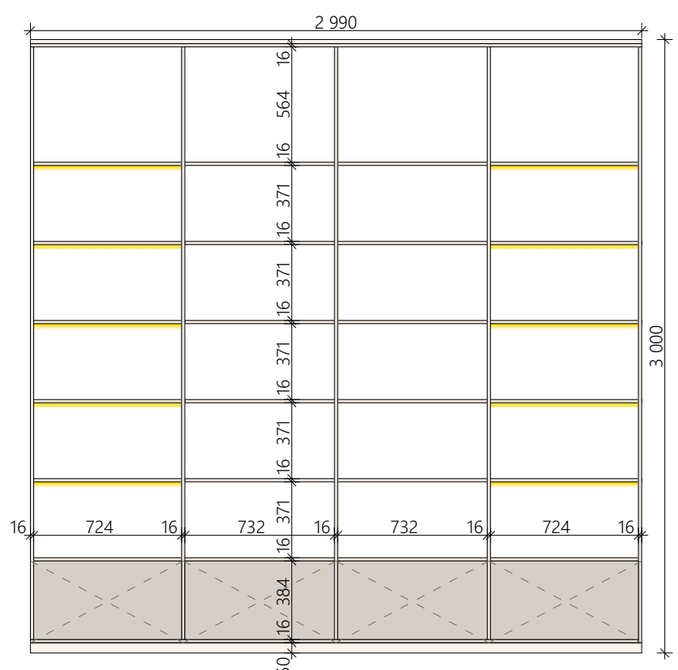



Меблі. Вітальня

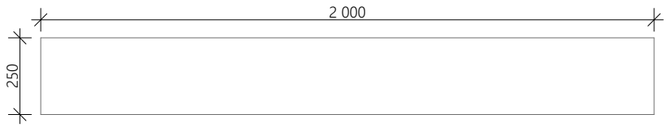

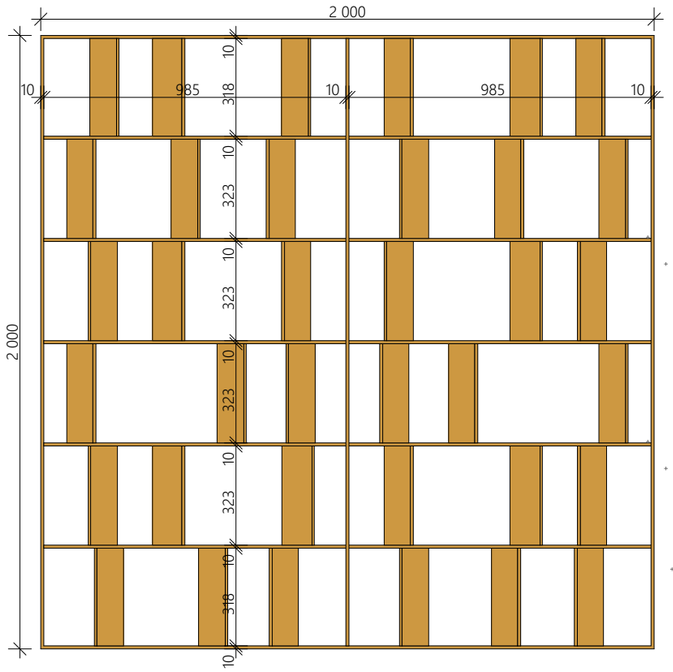


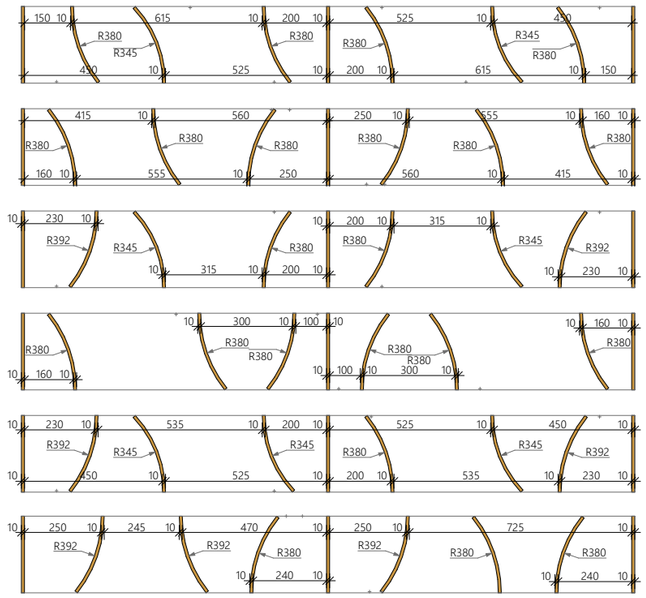


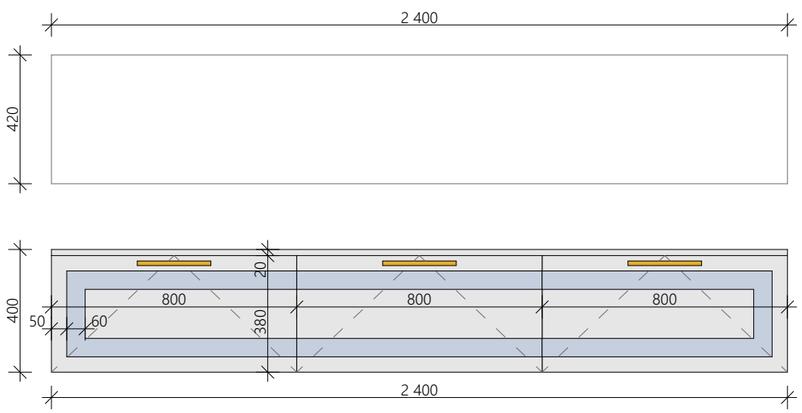


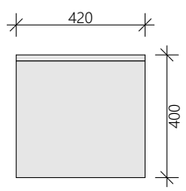


Розгортки. Вітальня. М 1:30

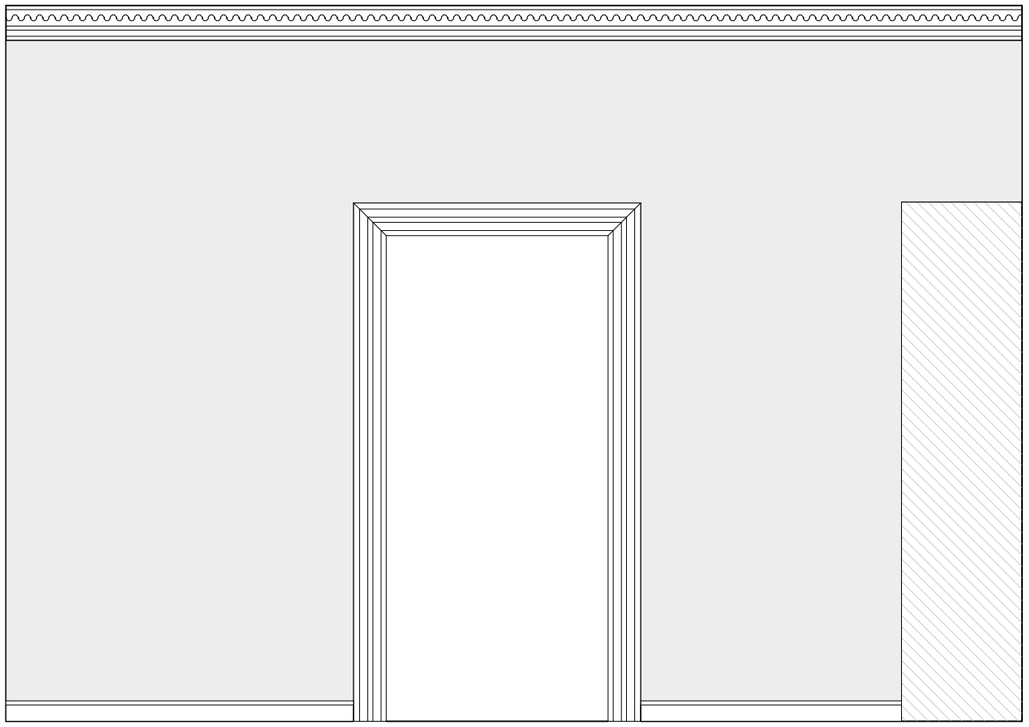


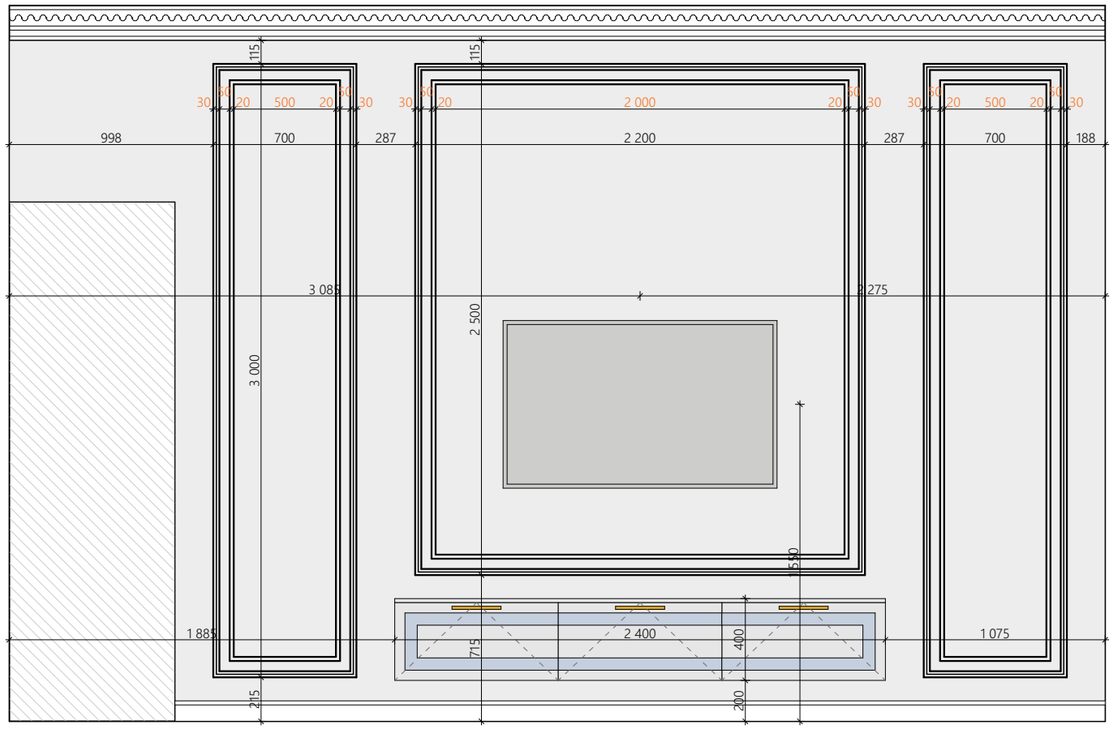


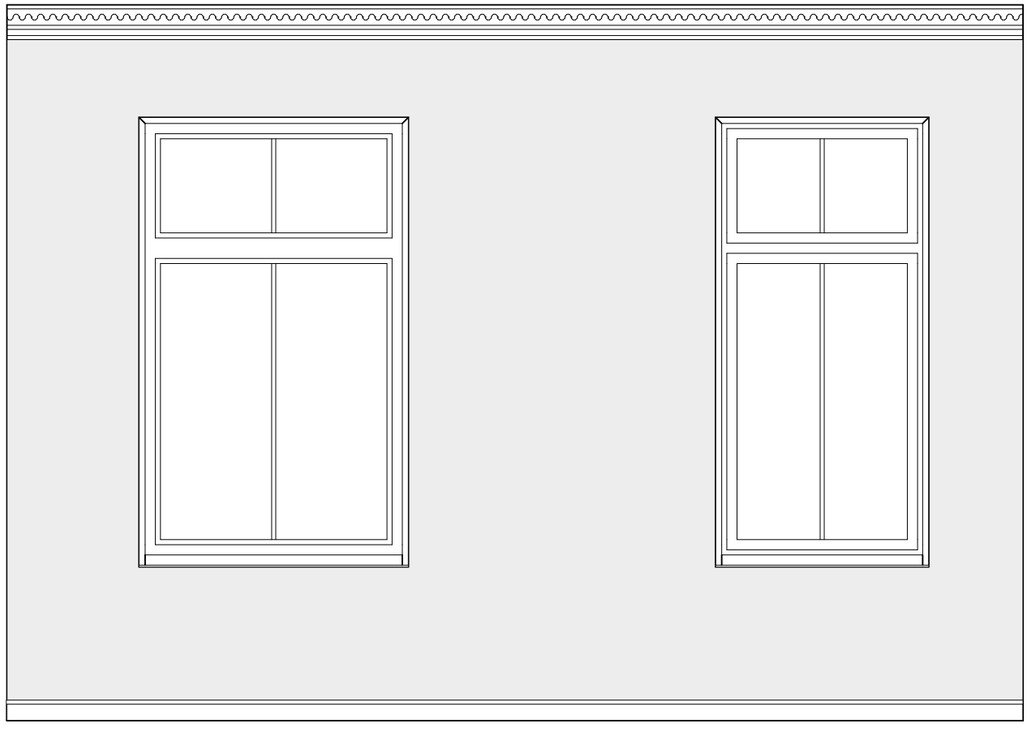


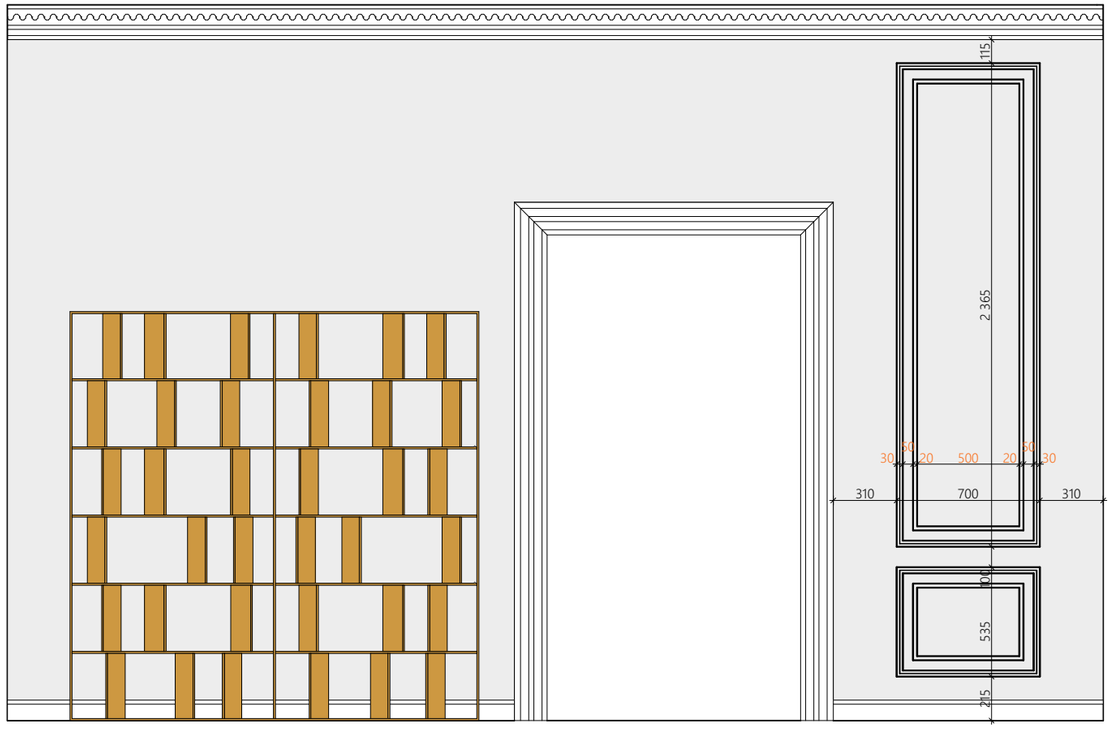


Розгортки. Обідня зона. М 1:30

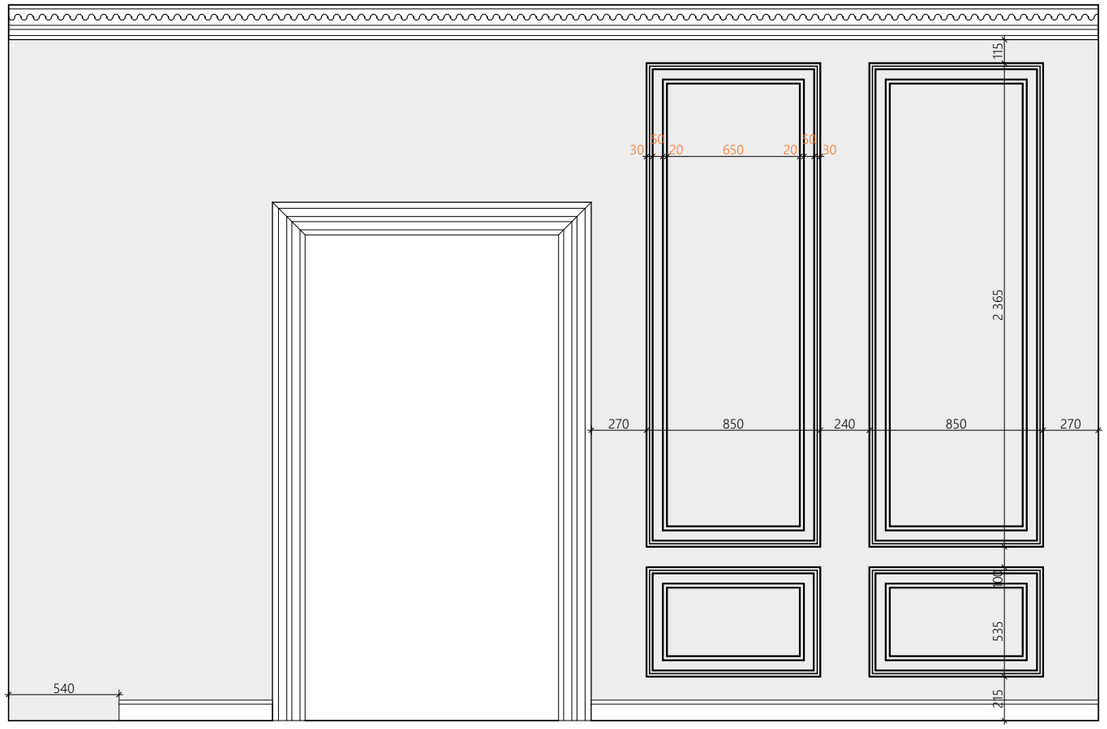


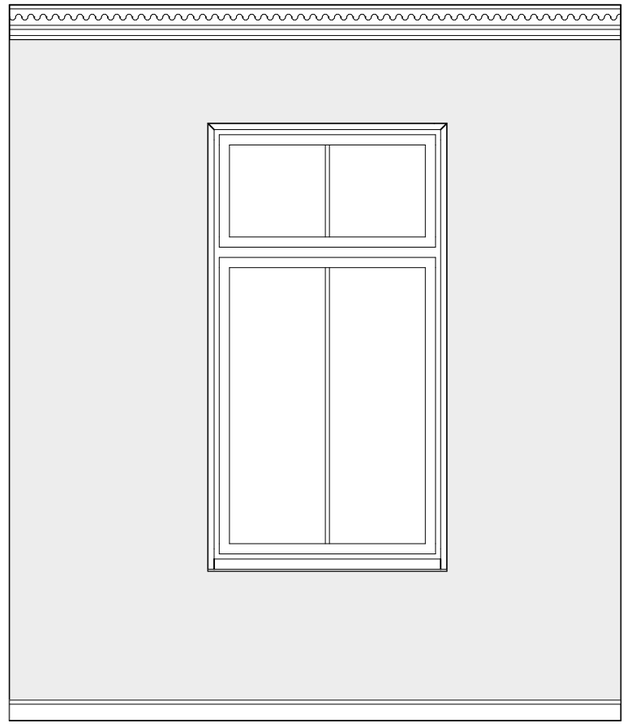


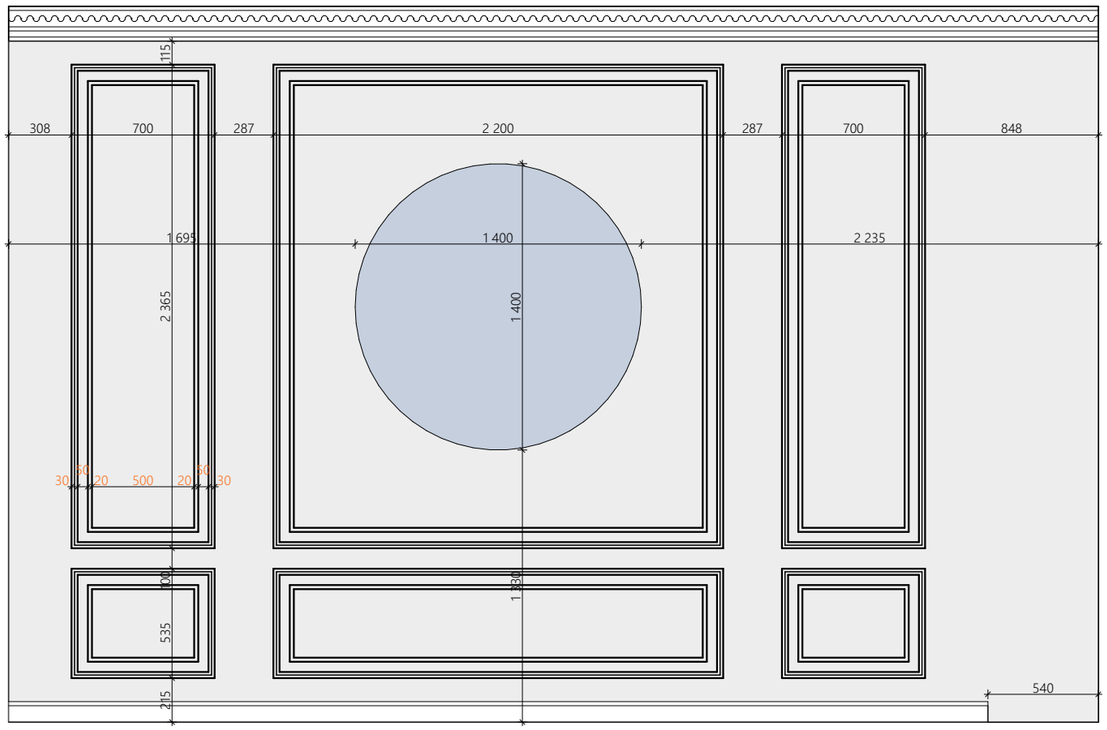


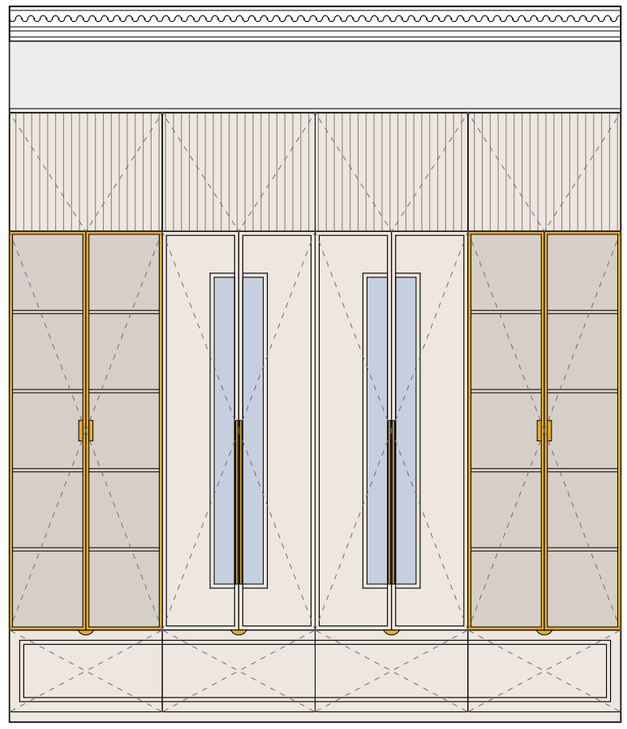



Розгортки. Санвузол. М 1:30

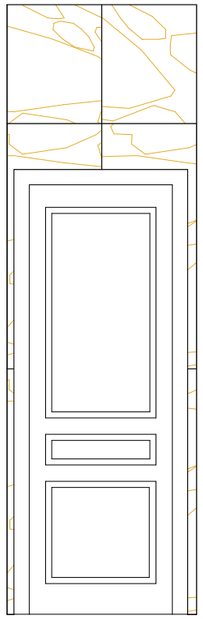


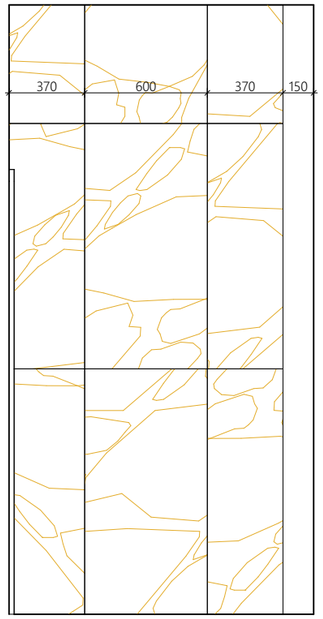


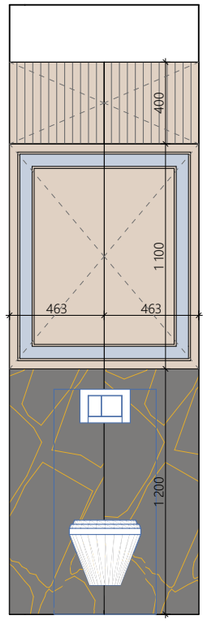


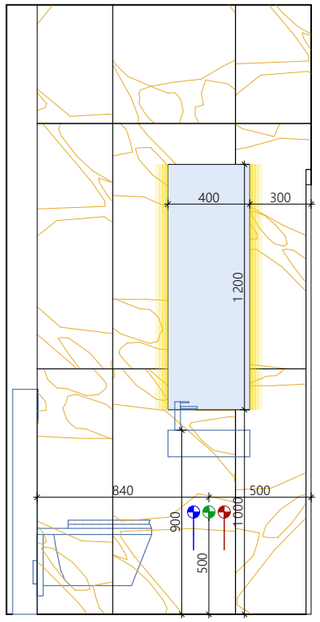


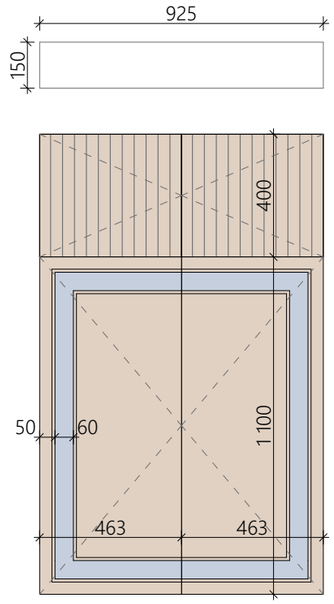


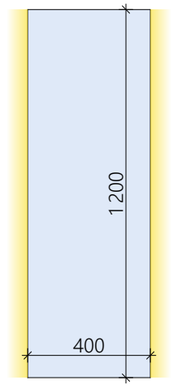


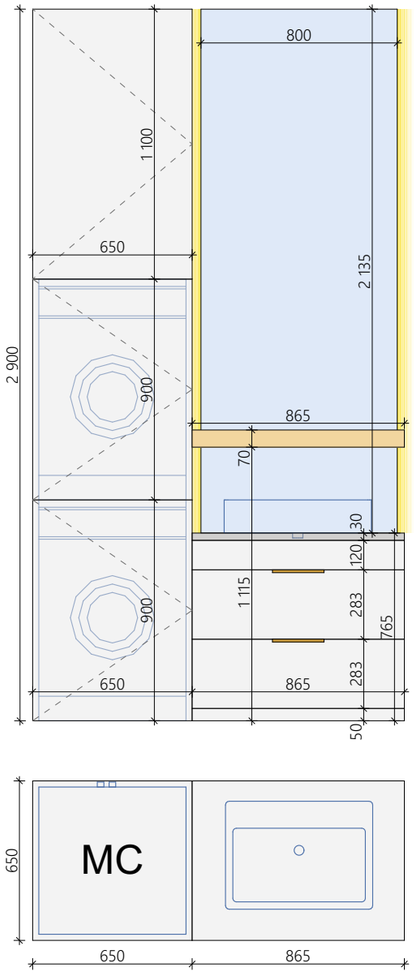

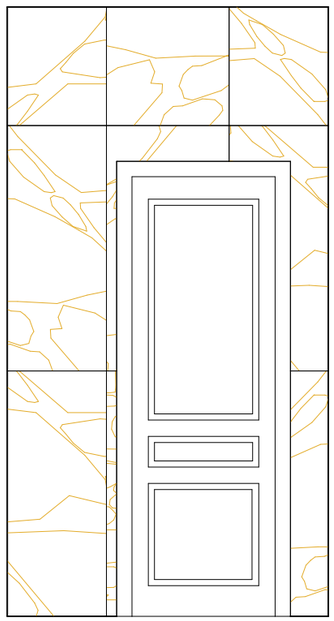


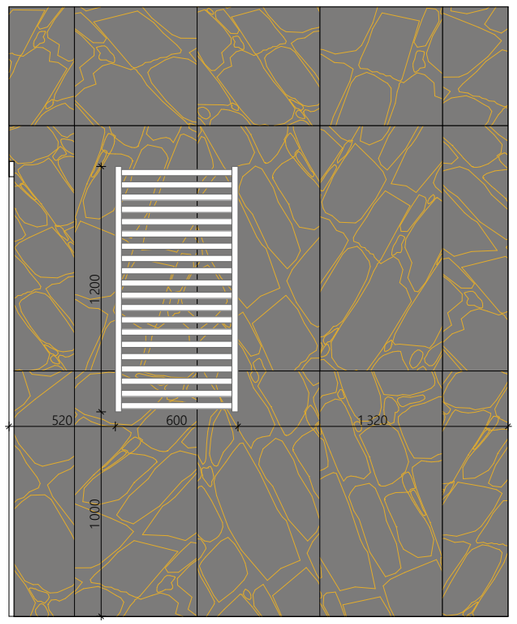


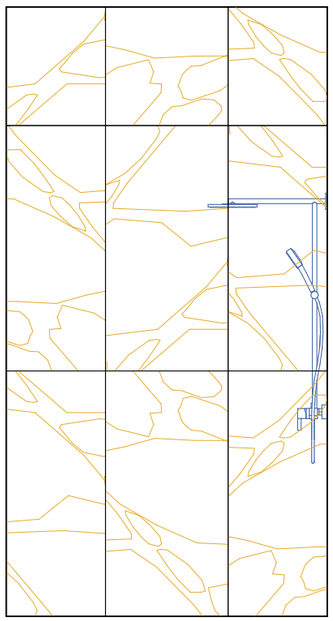


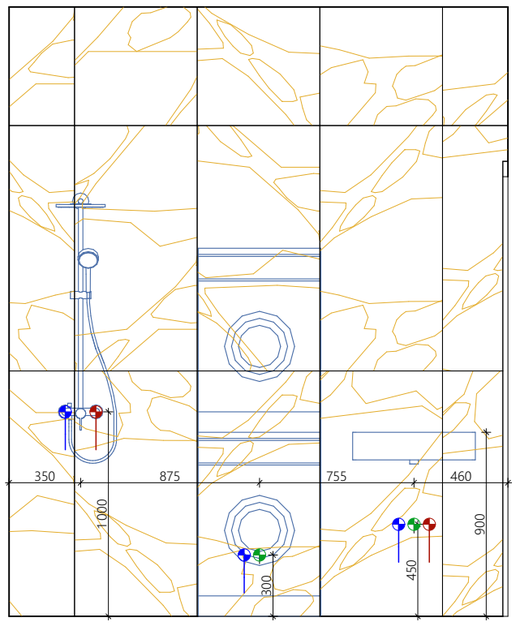



Меблі. Коридор

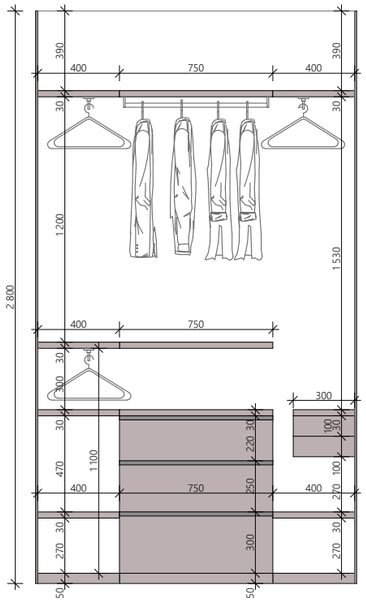


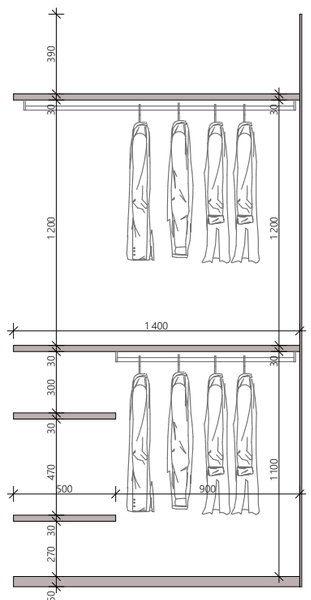


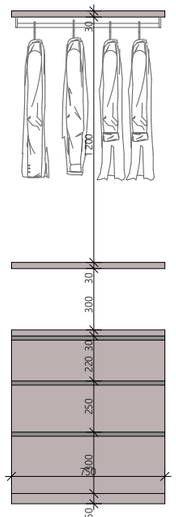

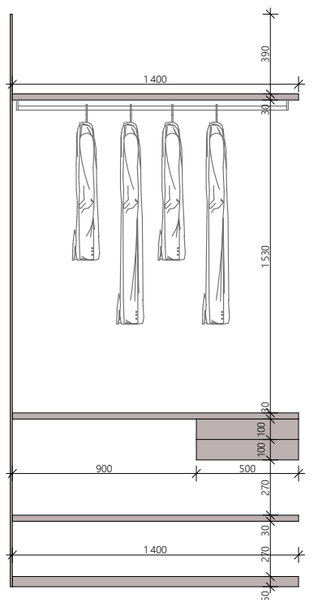

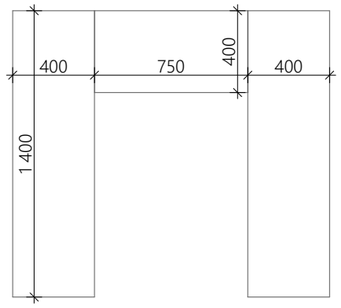

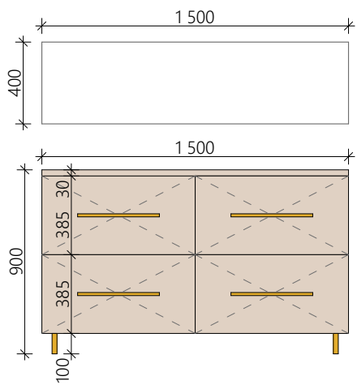

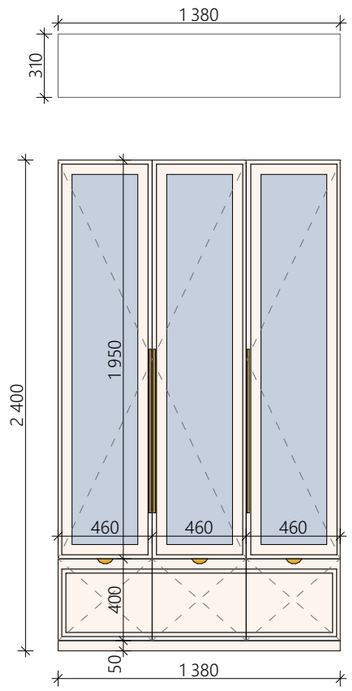

Меблі. Кабінет

